


คณะแพทยศาสตร์ มหาวิทยาลัยบูรพา
งานปรับปรุงห้องประชุมชั้น 6 อาคารสมเด็จพระเทพรัตนราชสุดา

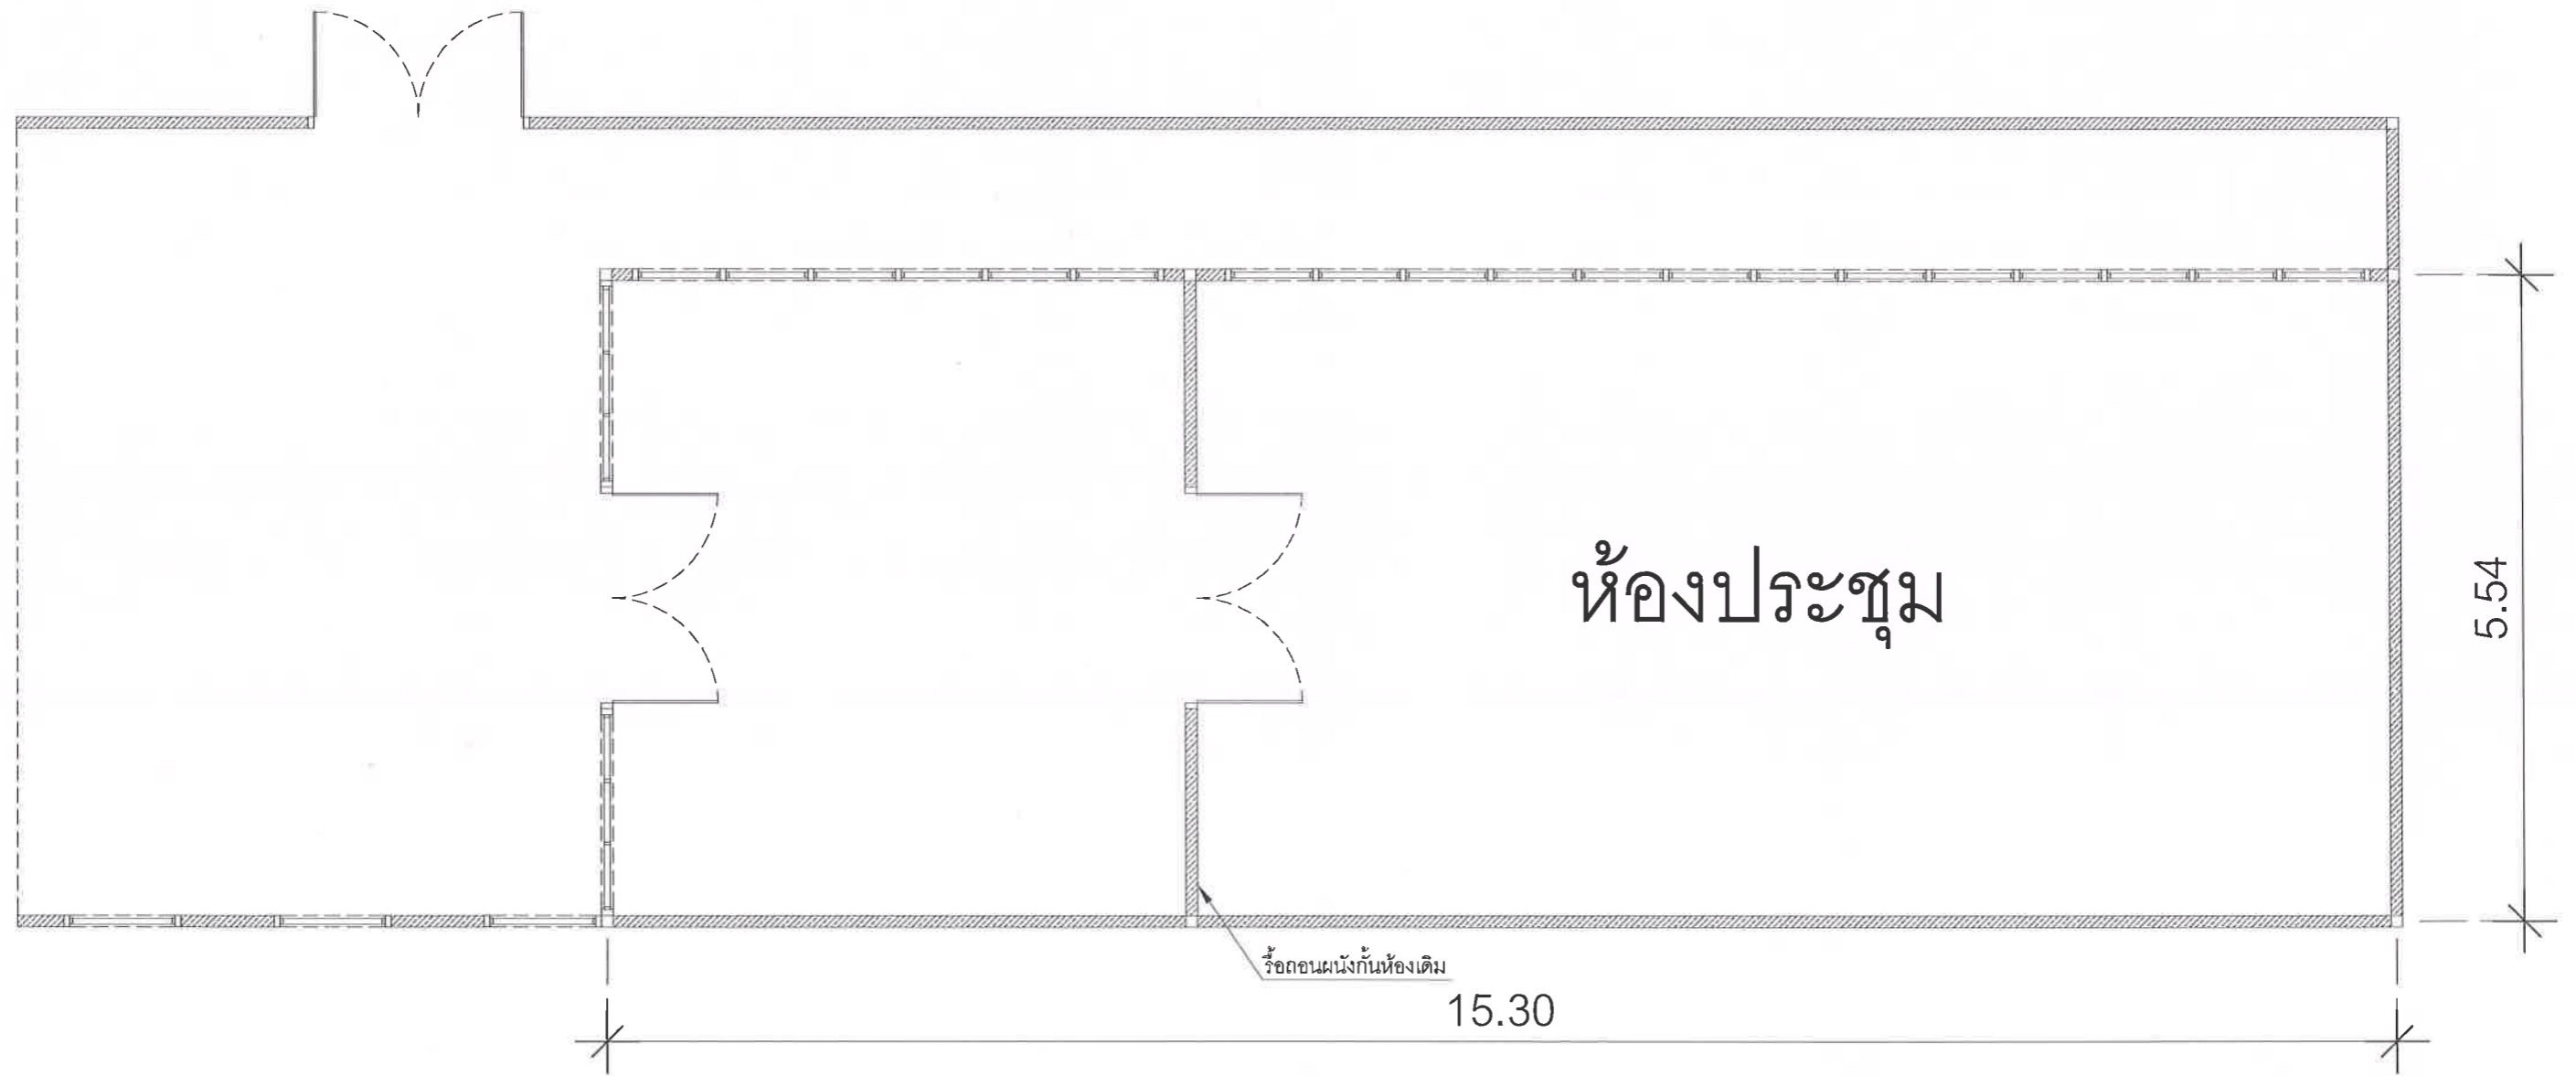


งานรื้อถอนผนังกันห้องเดิม
Scale 1:75



D. S. M.

คณะแพทยศาสตร์ มหาวิทยาลัยบูรพา
งานปรับปรุงห้องประชุมชั้น 6 อาคารสมเด็จพระเทพรัตนราชสุดา

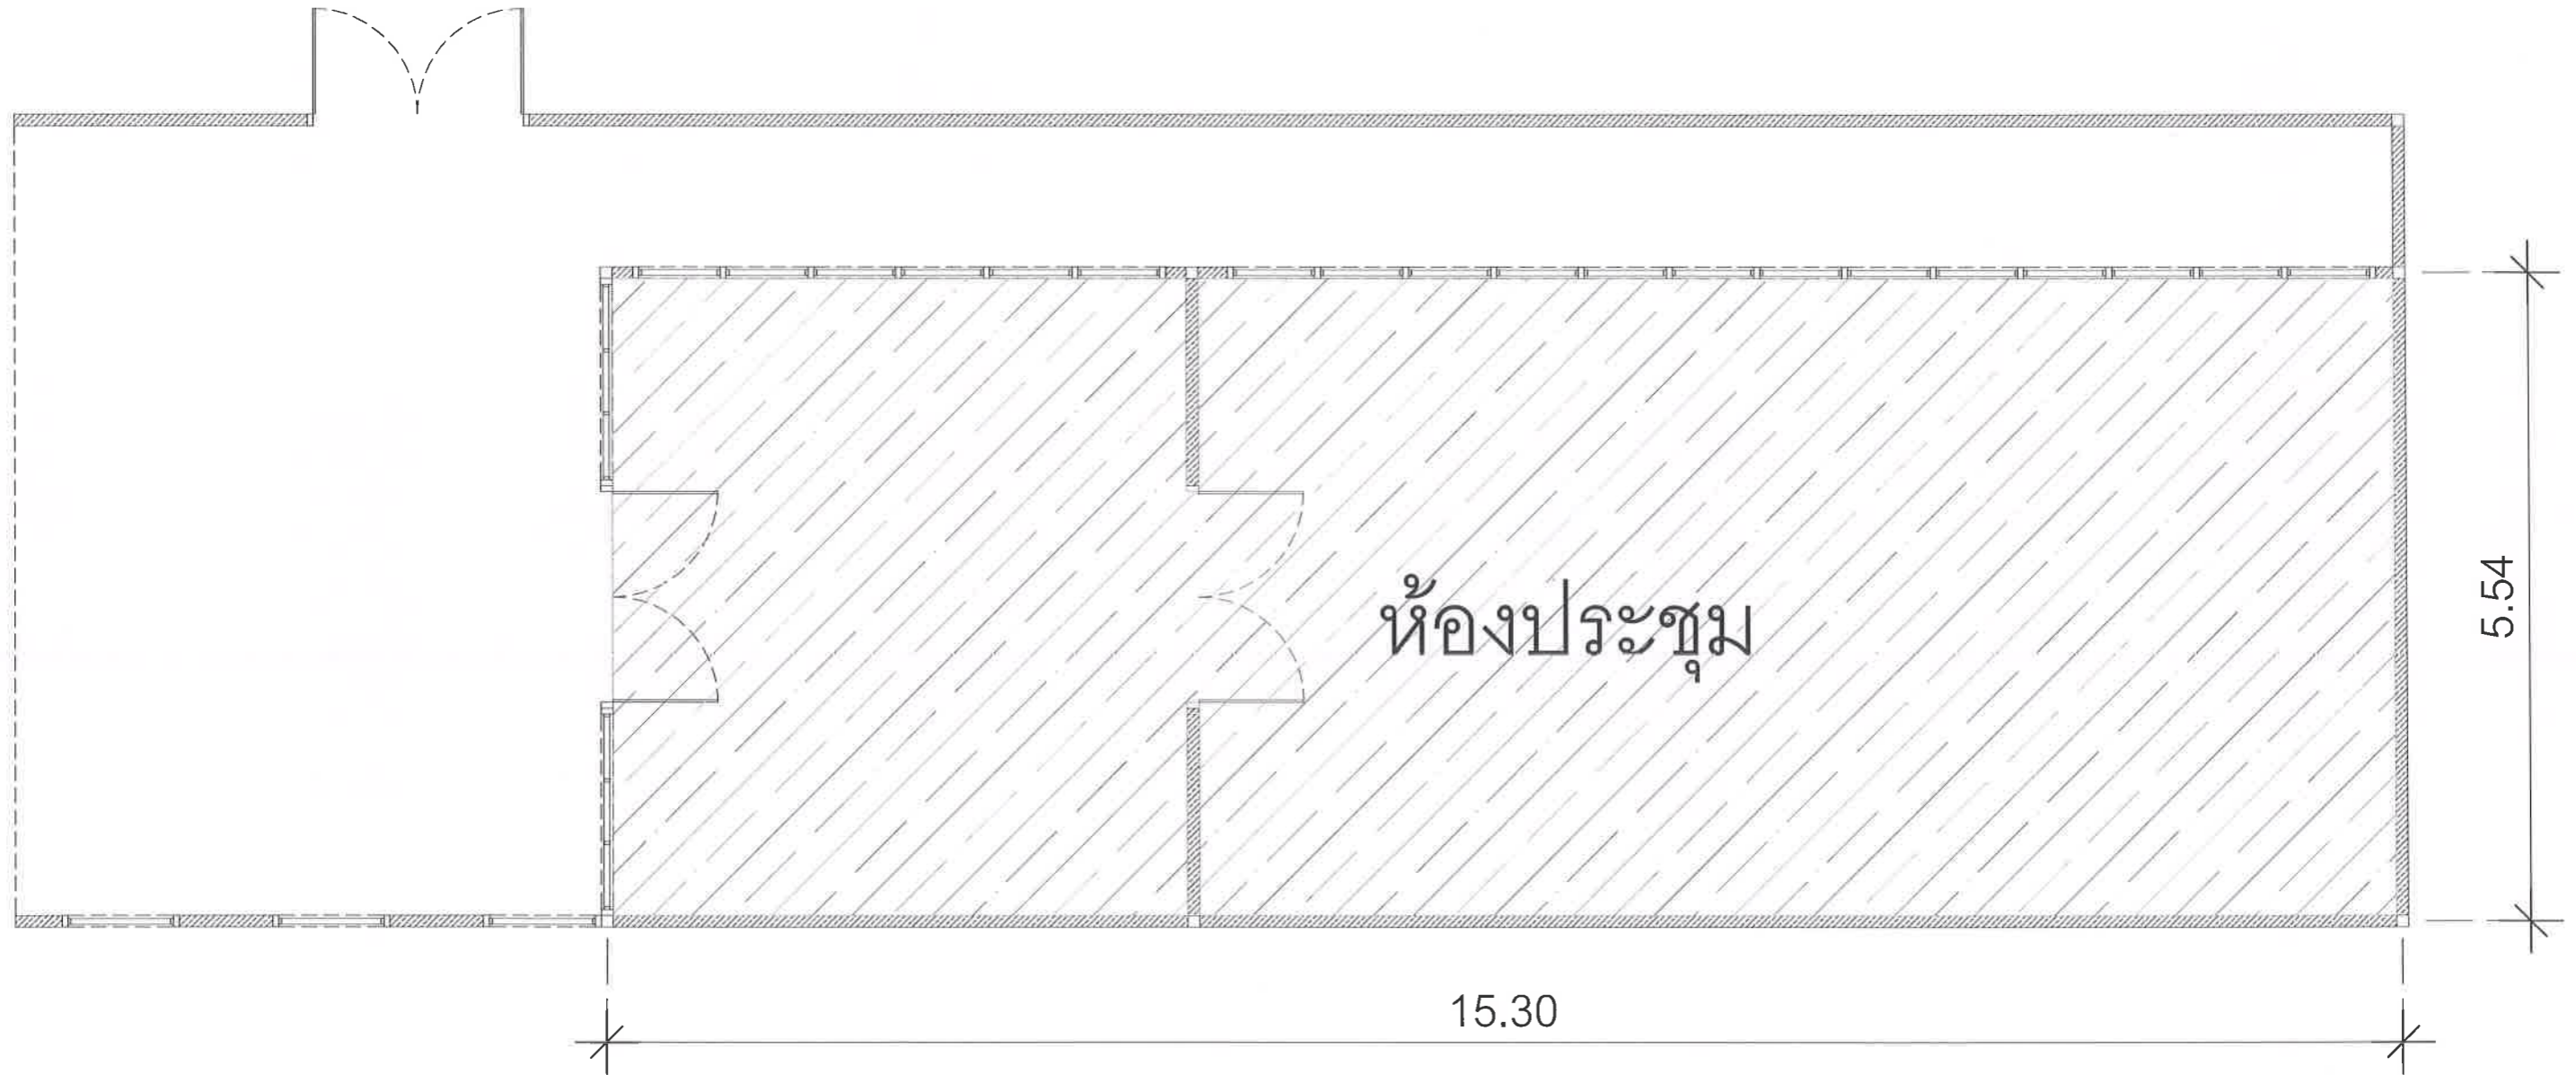


งานรื้อถอนพื้นกระเบื้องเดิม
Scale 1:75



D.M.

คณะแพทยศาสตร์ มหาวิทยาลัยบูรพา
งานปรับปรุงห้องประชุมชั้น 6 อาคารสมเด็จพระเทพรัตนราชสุดา

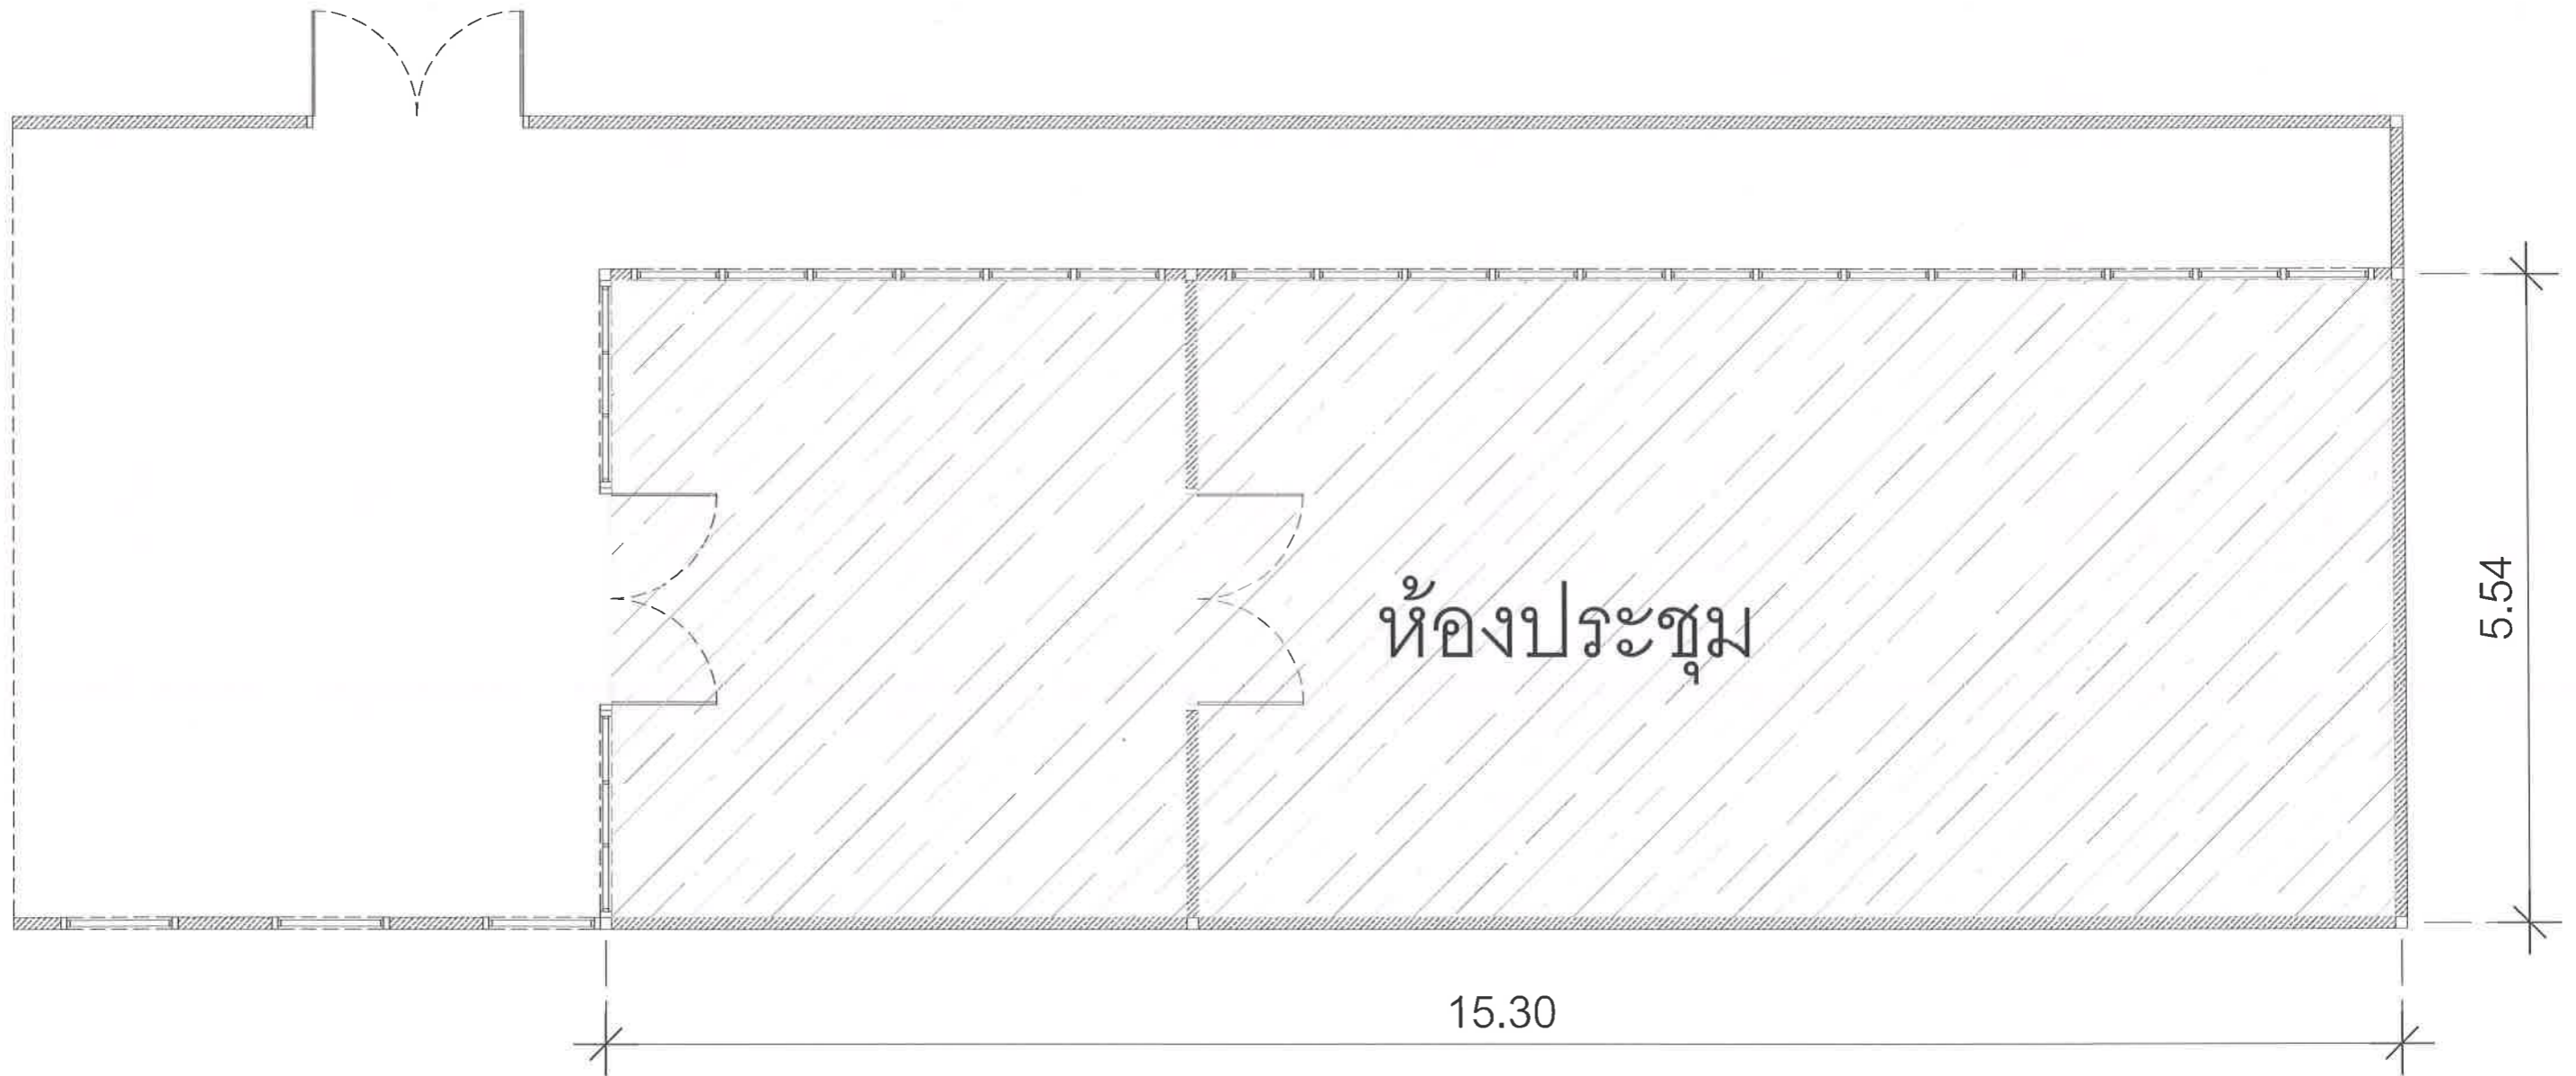


งานรื้อถอนเพดานเดิม
Scale 1:75



Dob

คณะแพทยศาสตร์ มหาวิทยาลัยบูรพา
งานปรับปรุงห้องประชุมชั้น 6 อาคารสมเด็จพระเทพรัตนราชสุดา

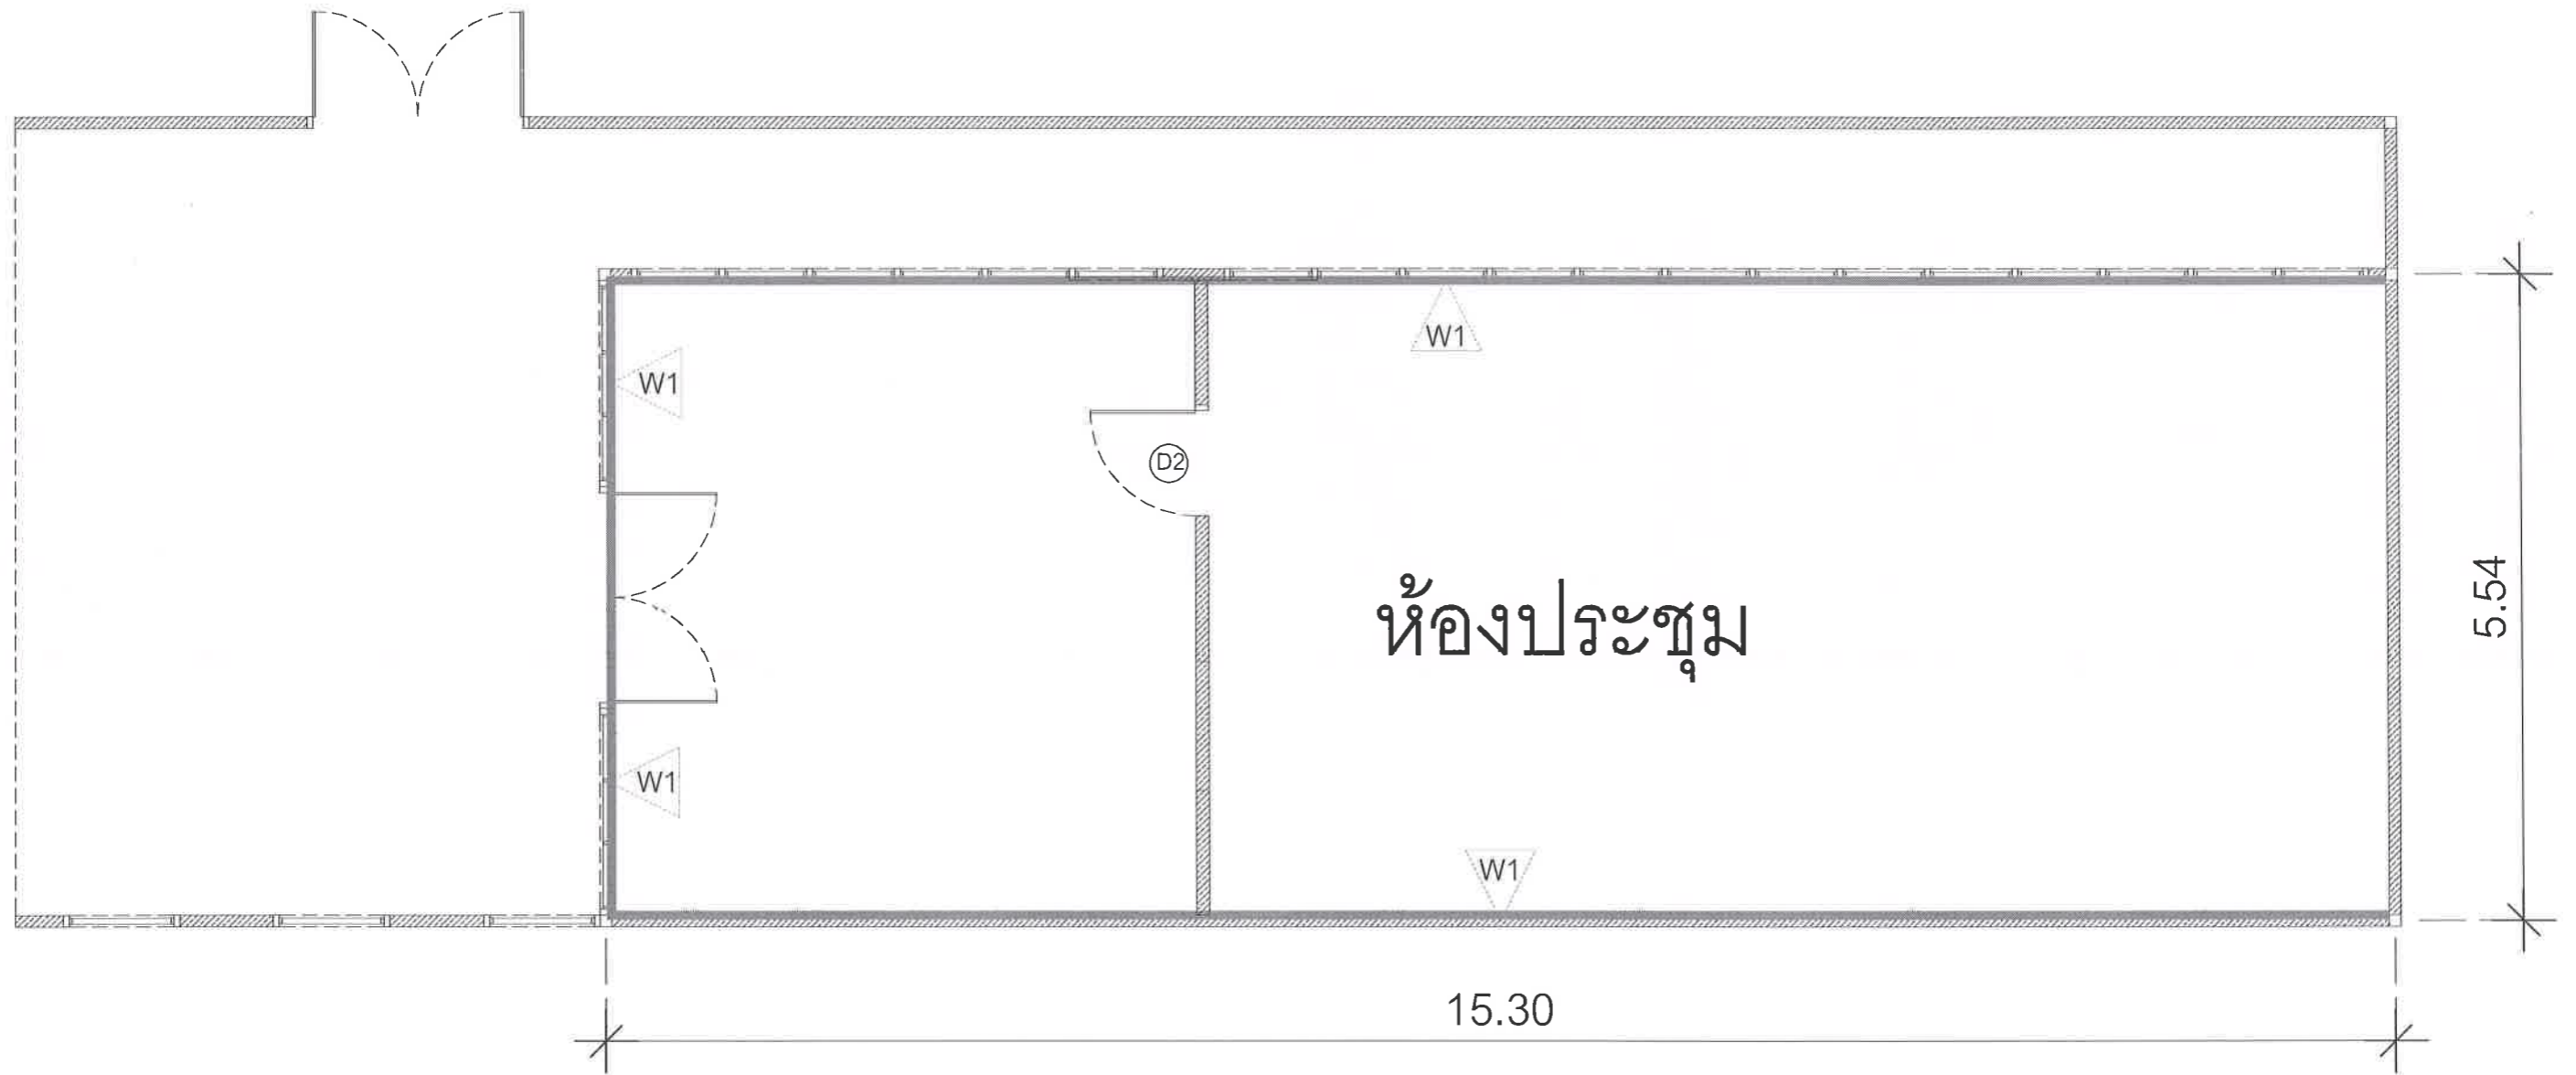


งานสกินโค้ทผนัง
Scale 1:75 A3



D. S. S.

คณะแพทยศาสตร์ มหาวิทยาลัยบูรพา
งานปรับปรุงห้องประชุมชั้น 6 อาคารสมเด็จพระเทพรัตนราชสุดา

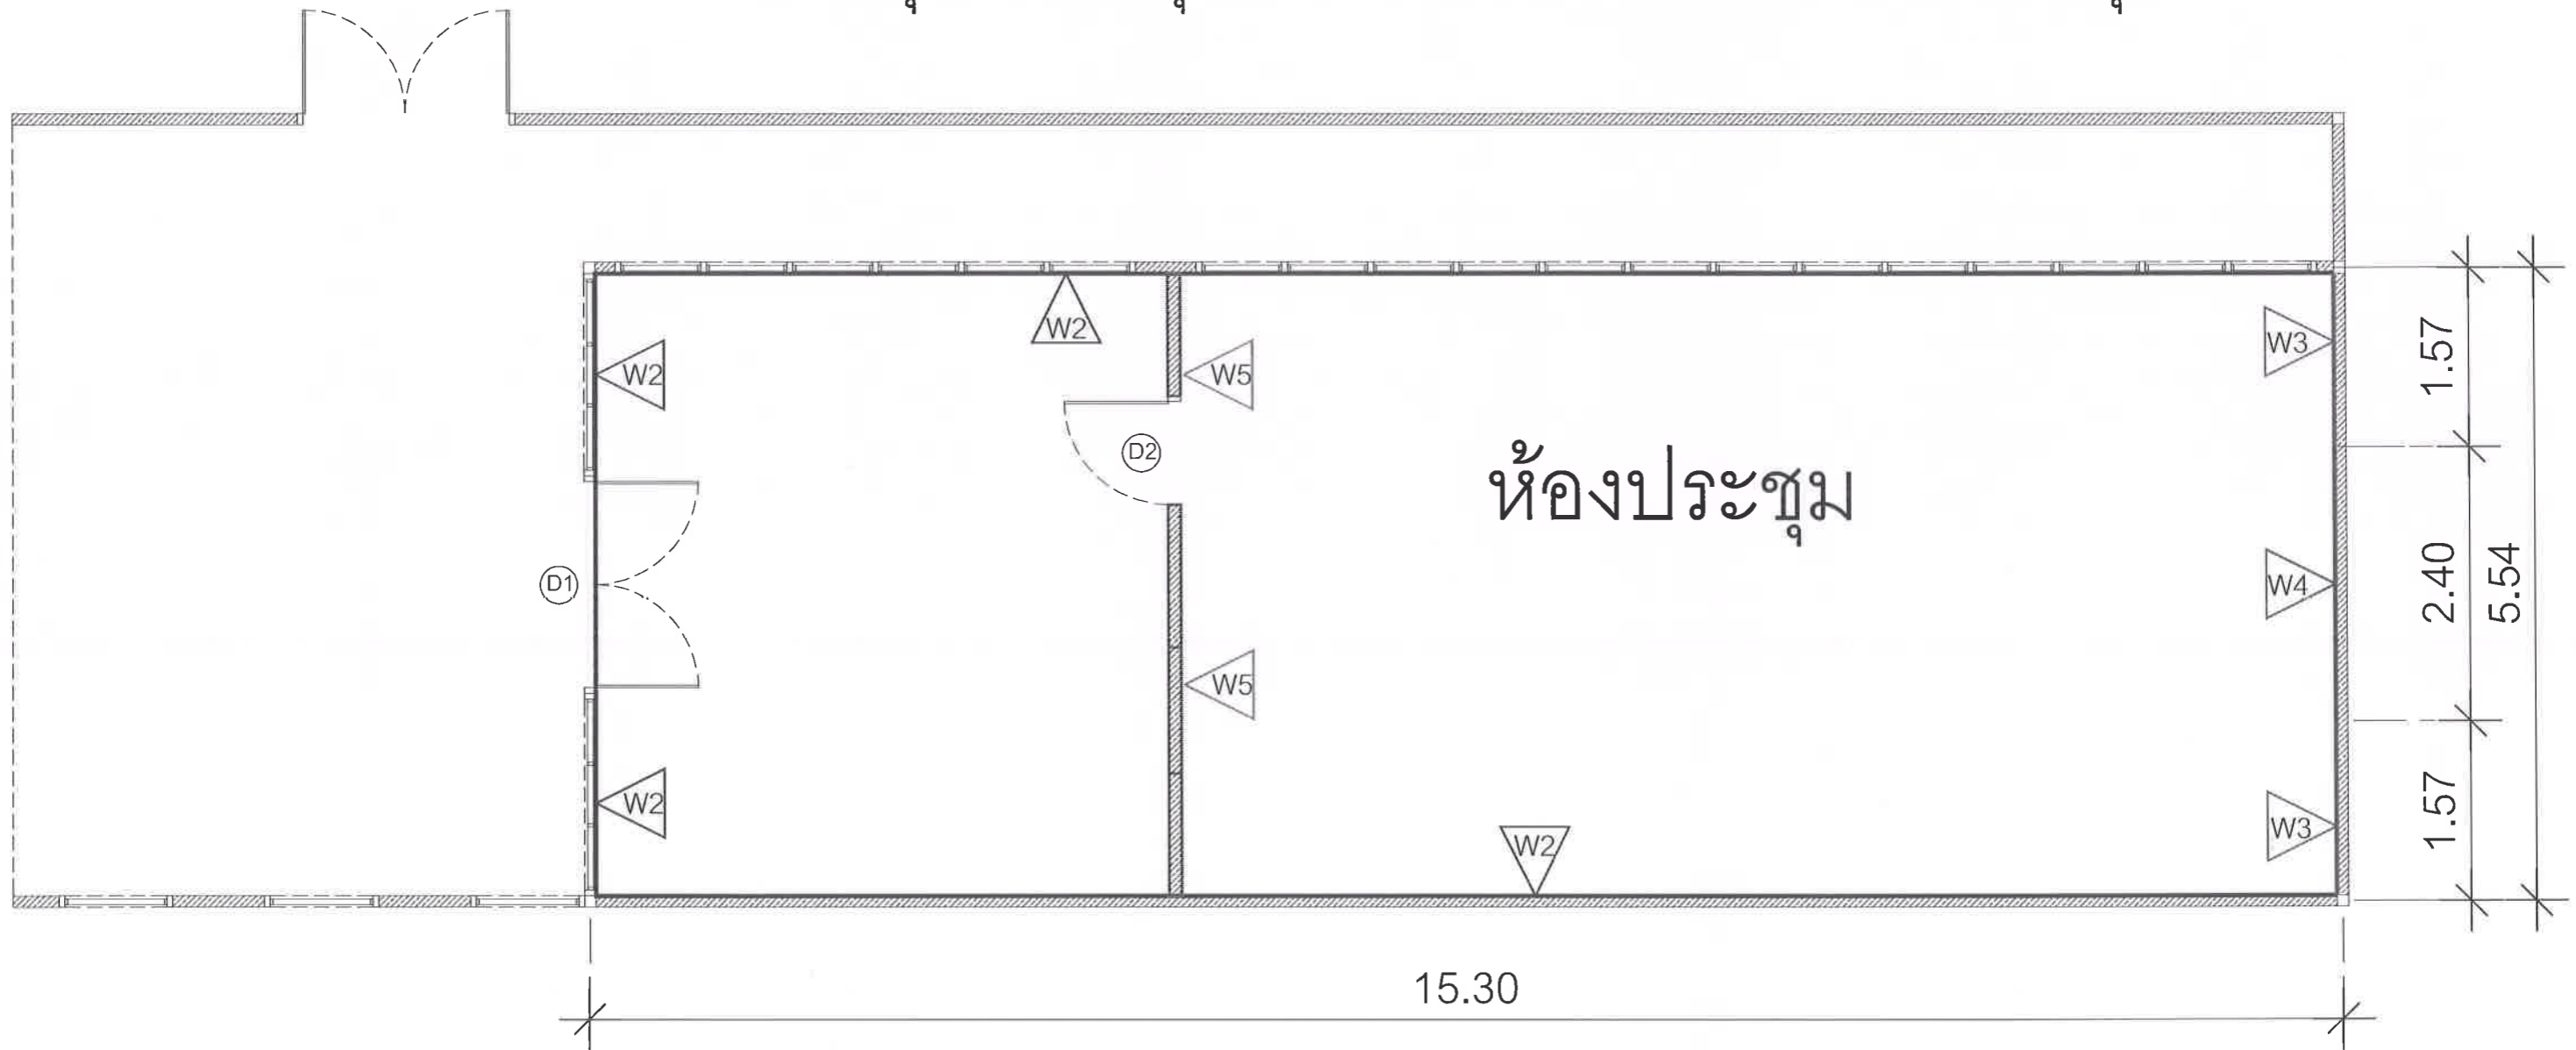


งานผนัง
Scale 1:75



Handwritten signature

คณะแพทยศาสตร์ มหาวิทยาลัยบูรพา
งานปรับปรุงห้องประชุมชั้น 6 อาคารสมเด็จพระเทพรัตนราชสุดา

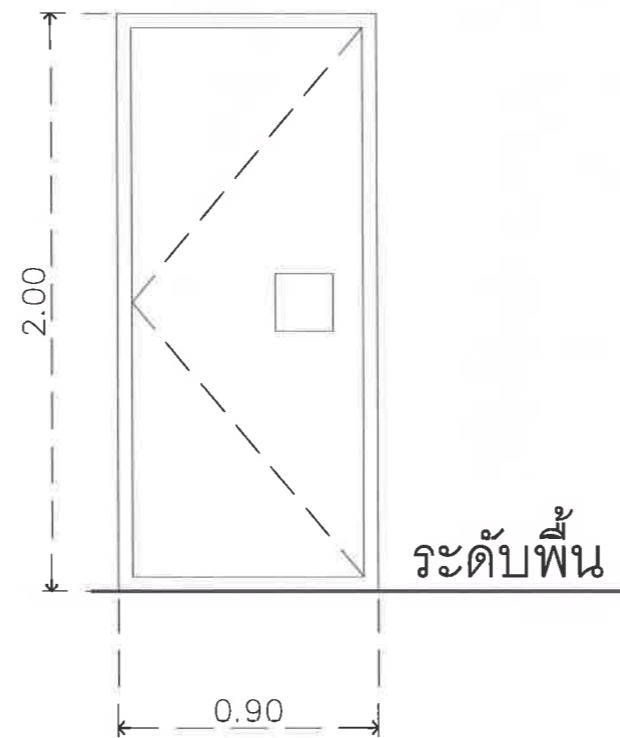

ประตู : บานเปิดเดี่ยว 0.90 x 2.00 m.

วงกบ : อลูมิเนียม


บาน : บานเปิดเดี่ยว

มือจับ-ลูกบิด : มือจับ STAINLESS ผิวเคลือบเงา

พร้อมอุปกรณ์ติดตั้งครบชุด ติดตั้งมาตรฐานผู้ผลิต



คณะแพทยศาสตร์ มหาวิทยาลัยบูรพา
งานปรับปรุงห้องประชุมชั้น 6 อาคารสมเด็จพระเทพรัตนราชสุดา

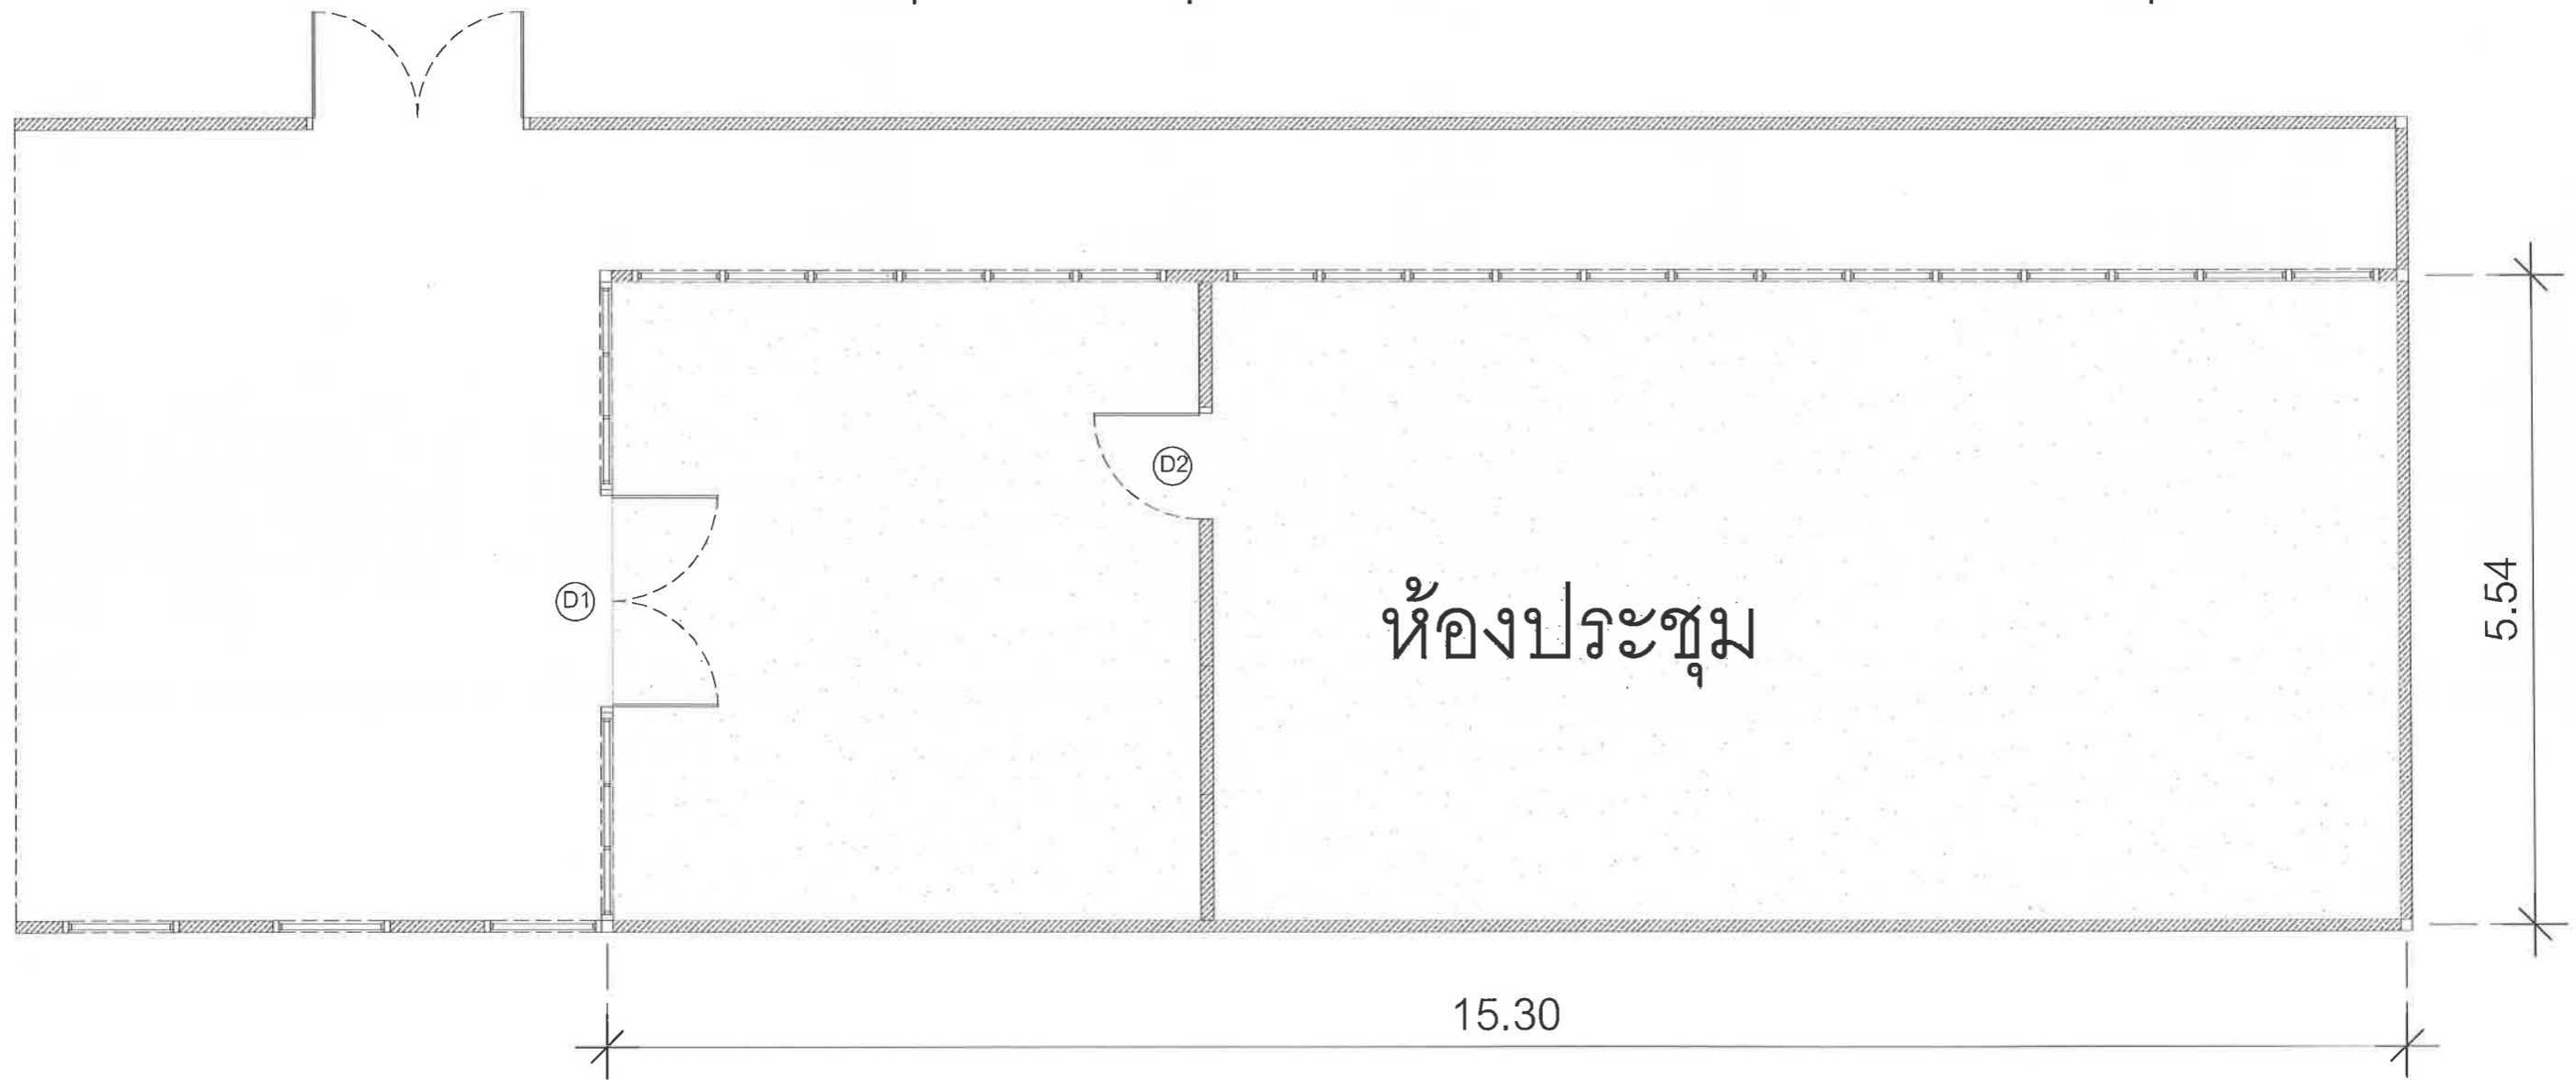


งานพื้น กระเบื้องยาง SPC
Scale 1:75 A3



Handwritten signature in blue ink.


คณะแพทยศาสตร์ มหาวิทยาลัยบูรพา
งานปรับปรุงห้องประชุมชั้น 6 อาคารสมเด็จพระเทพรัตนราชสุดา

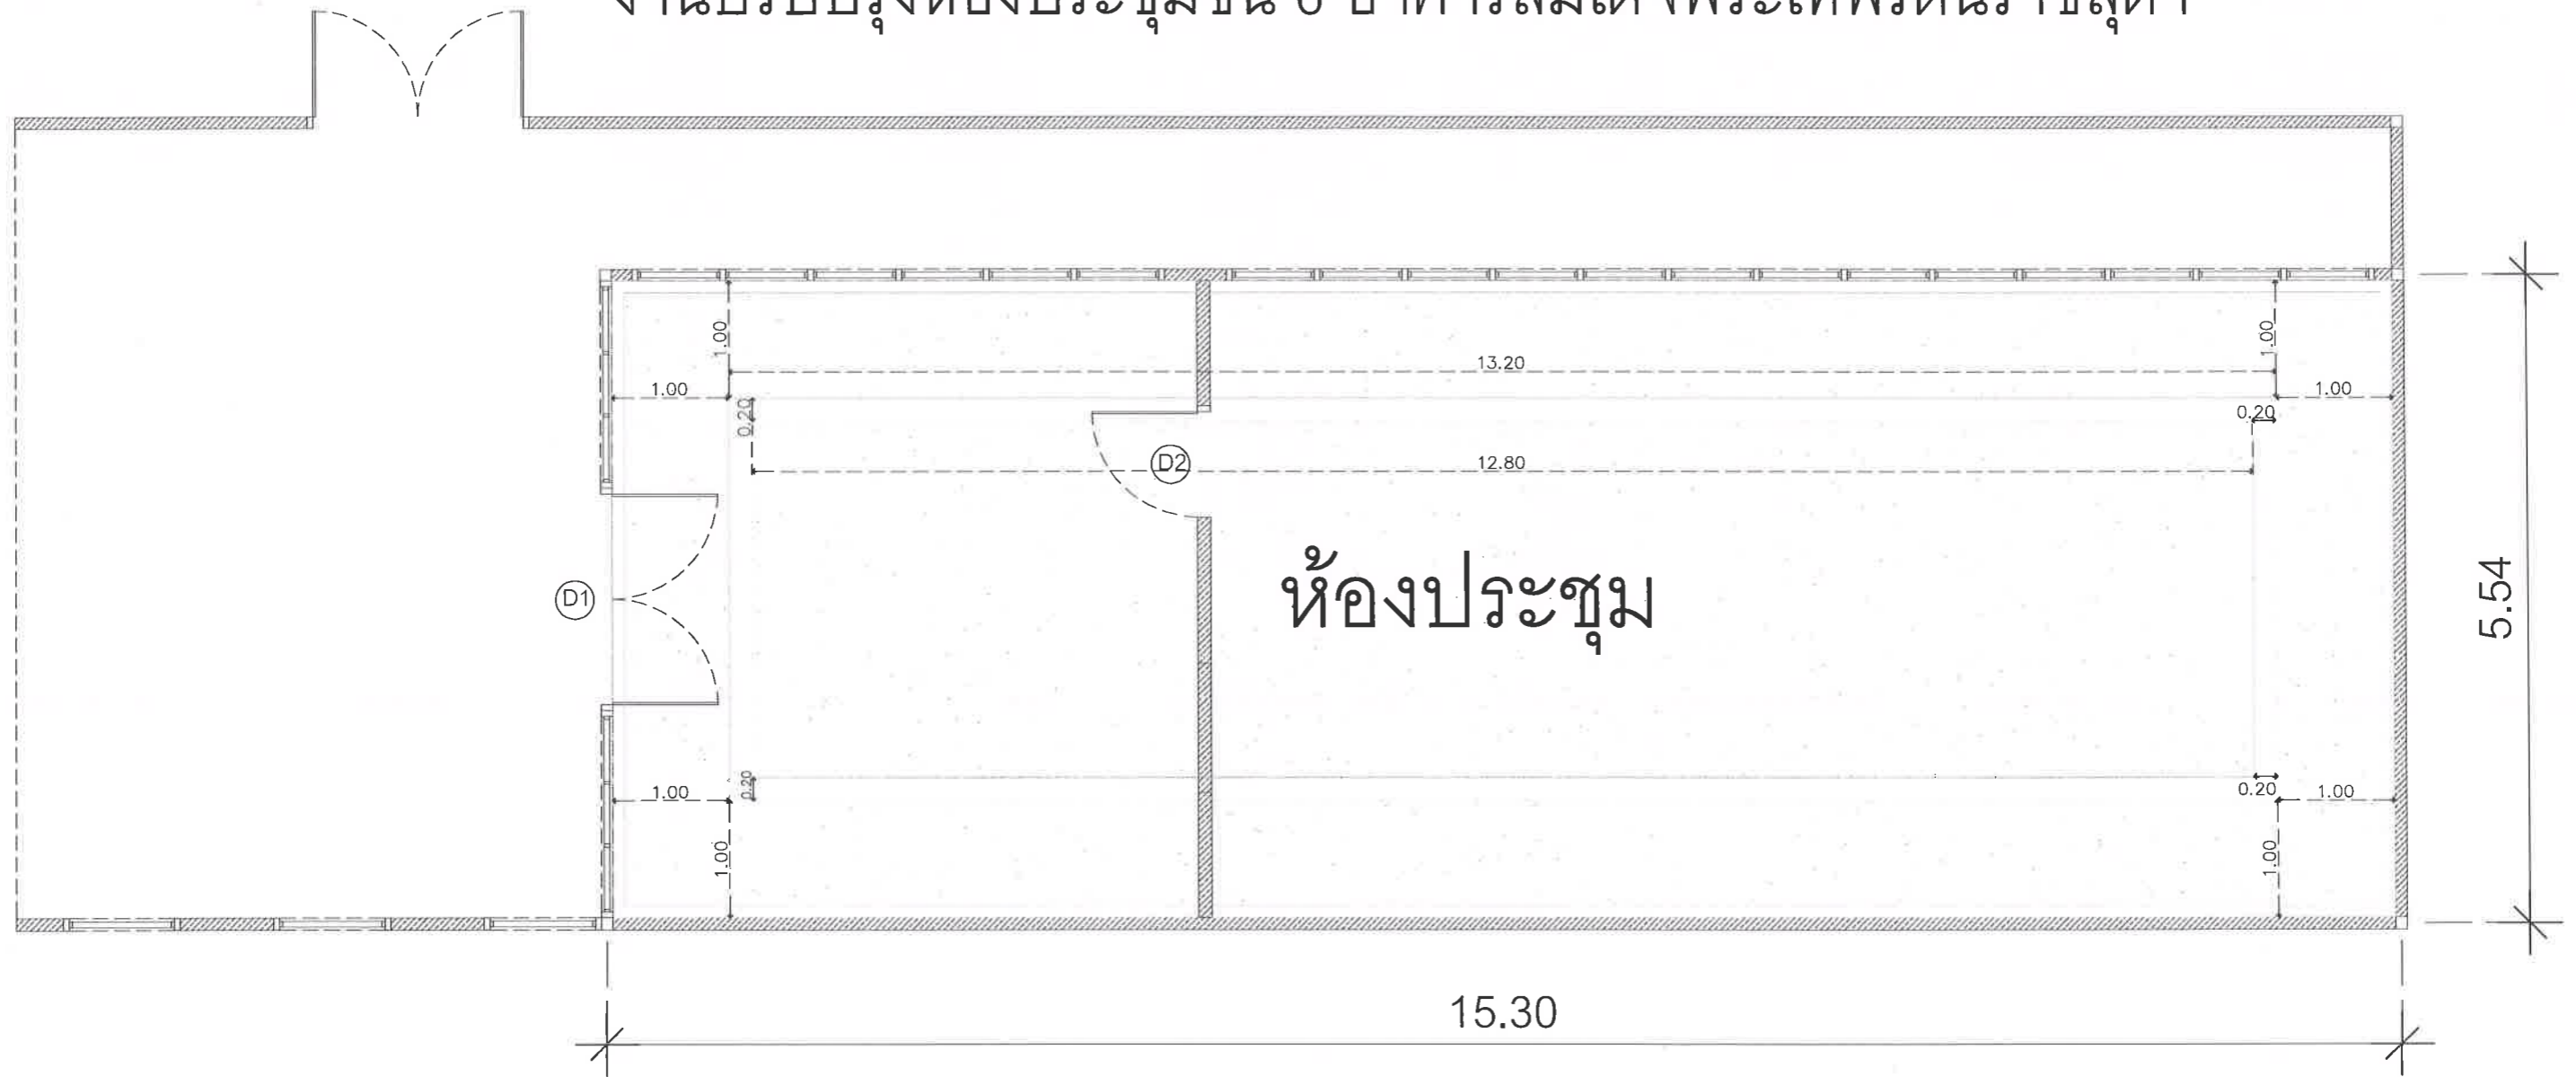

งานเพดานยิปซัมบอร์ด
Scale 1:75 A3



คณะแพทยศาสตร์ มหาวิทยาลัยบูรพา
งานปรับปรุงห้องประชุมชั้น 6 อาคารสมเด็จพระเทพรัตนราชสุดา

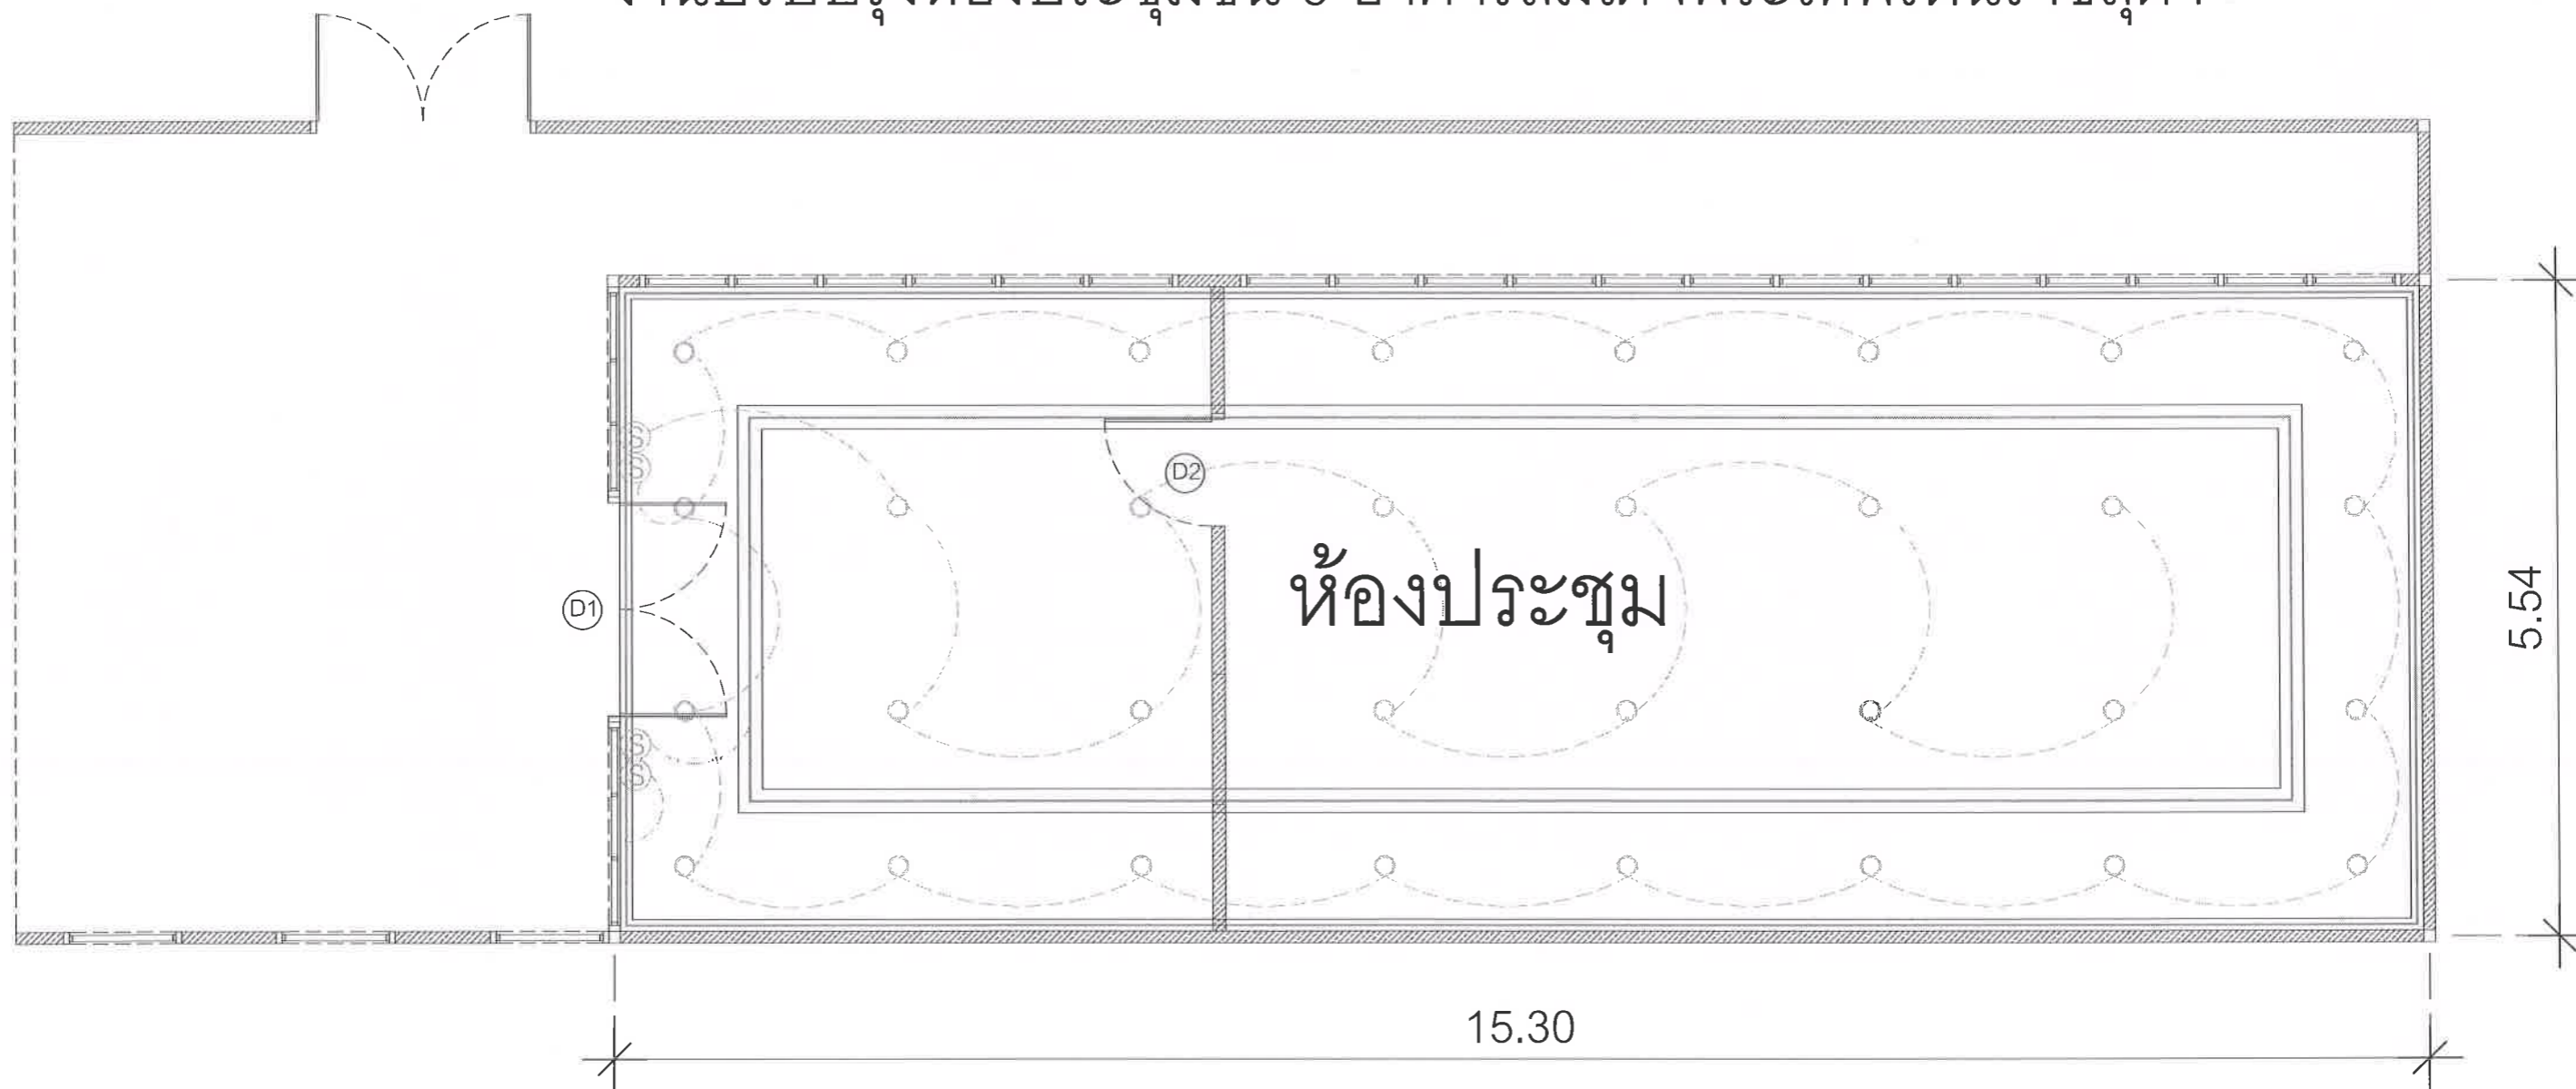


งานติดตั้งโคมไฟแสงสว่าง (A)
Scale 1:75 A3



Handwritten signature in blue ink.


คณะแพทยศาสตร์ มหาวิทยาลัยบูรพา
งานปรับปรุงห้องประชุมชั้น 6 อาคารสมเด็จพระเทพรัตนราชสุดา

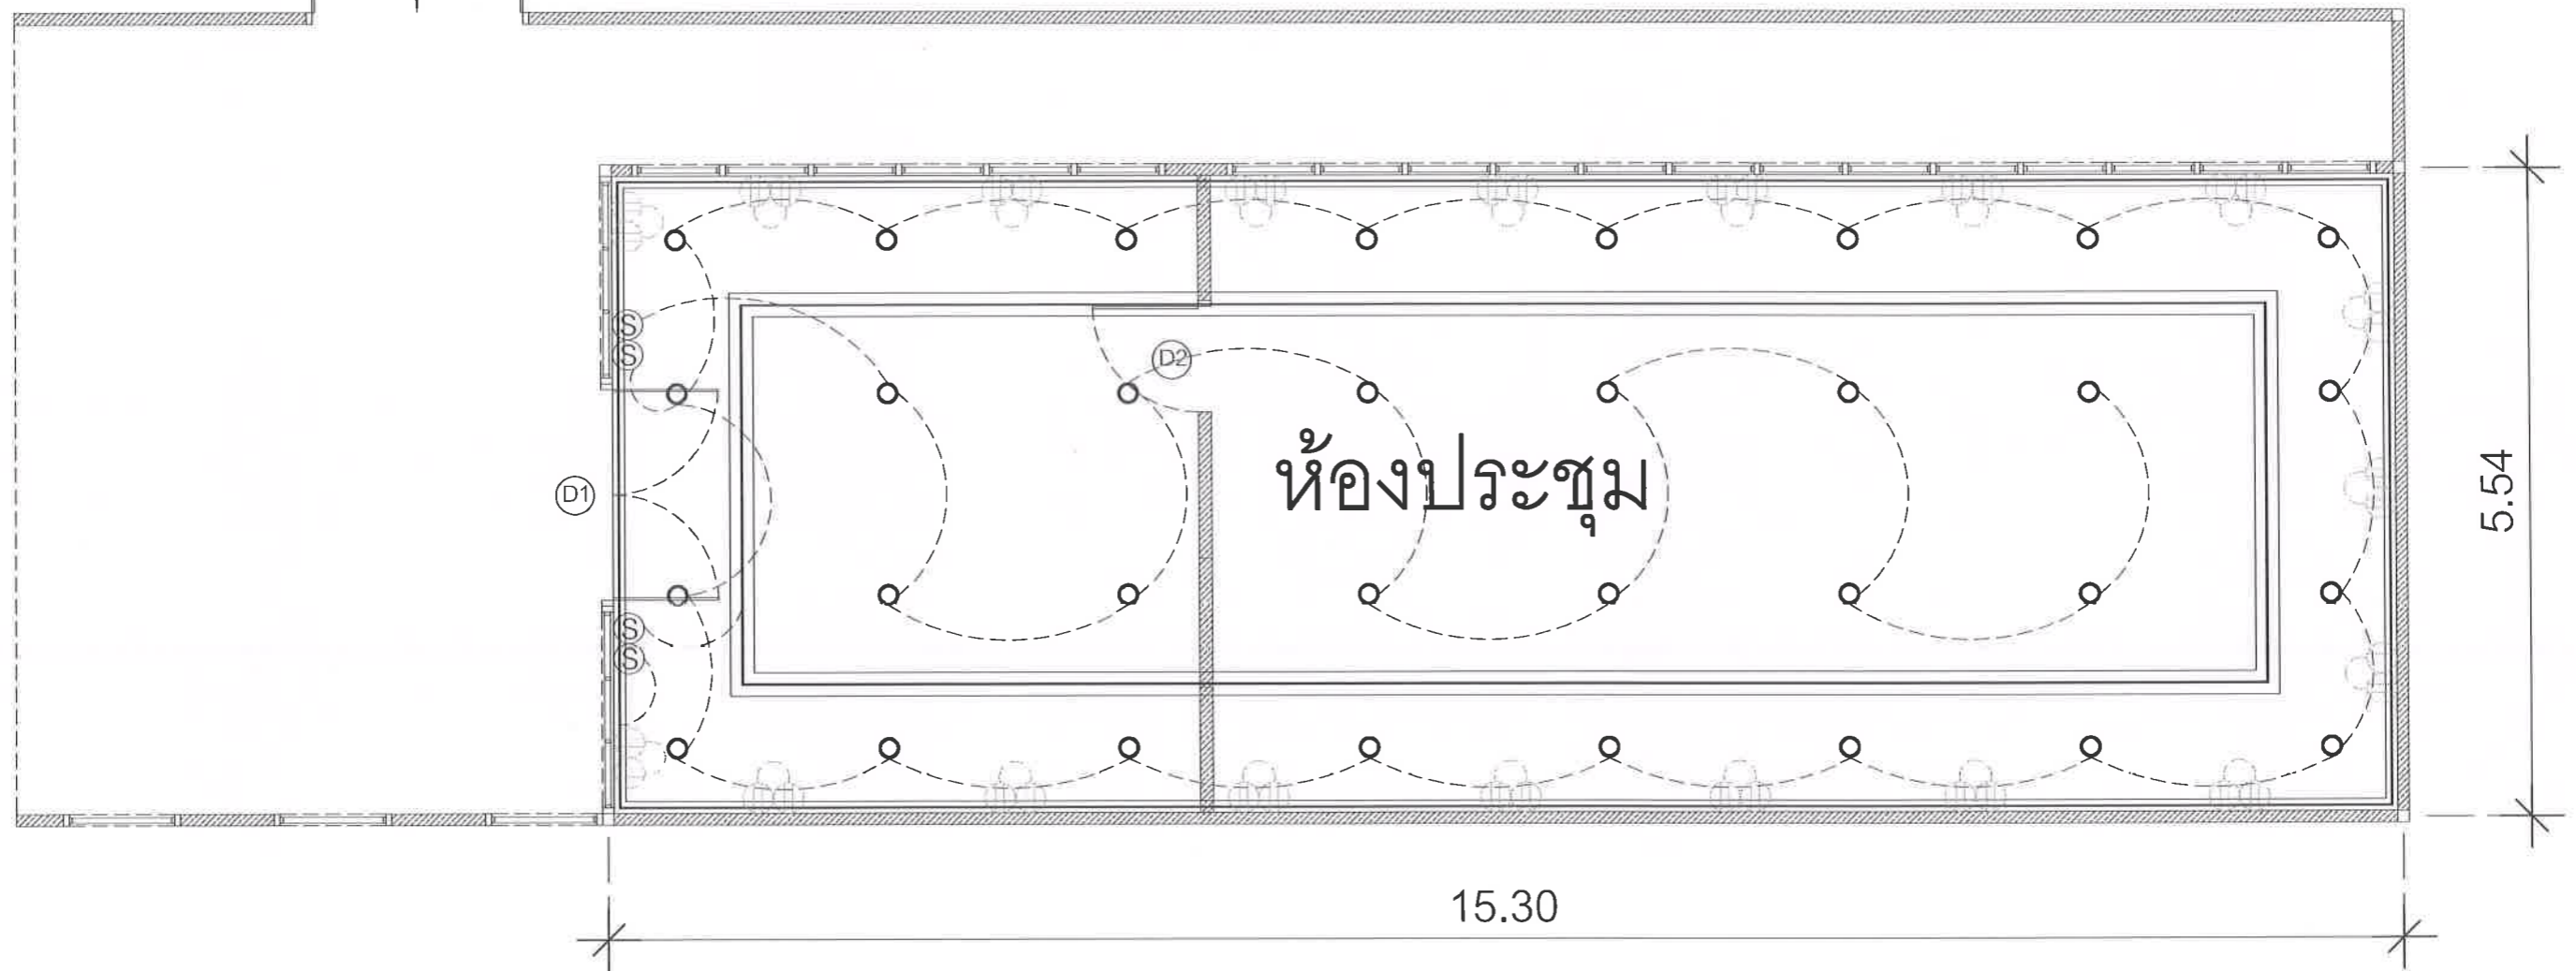

งานติดตั้งคอมพิวเตอร์ไฟแสงสว่าง (B)
Scale 1:75 A3



คณะแพทยศาสตร์ มหาวิทยาลัยบูรพา
งานปรับปรุงห้องประชุมชั้น 6 อาคารสมเด็จพระเทพรัตนราชสุดา

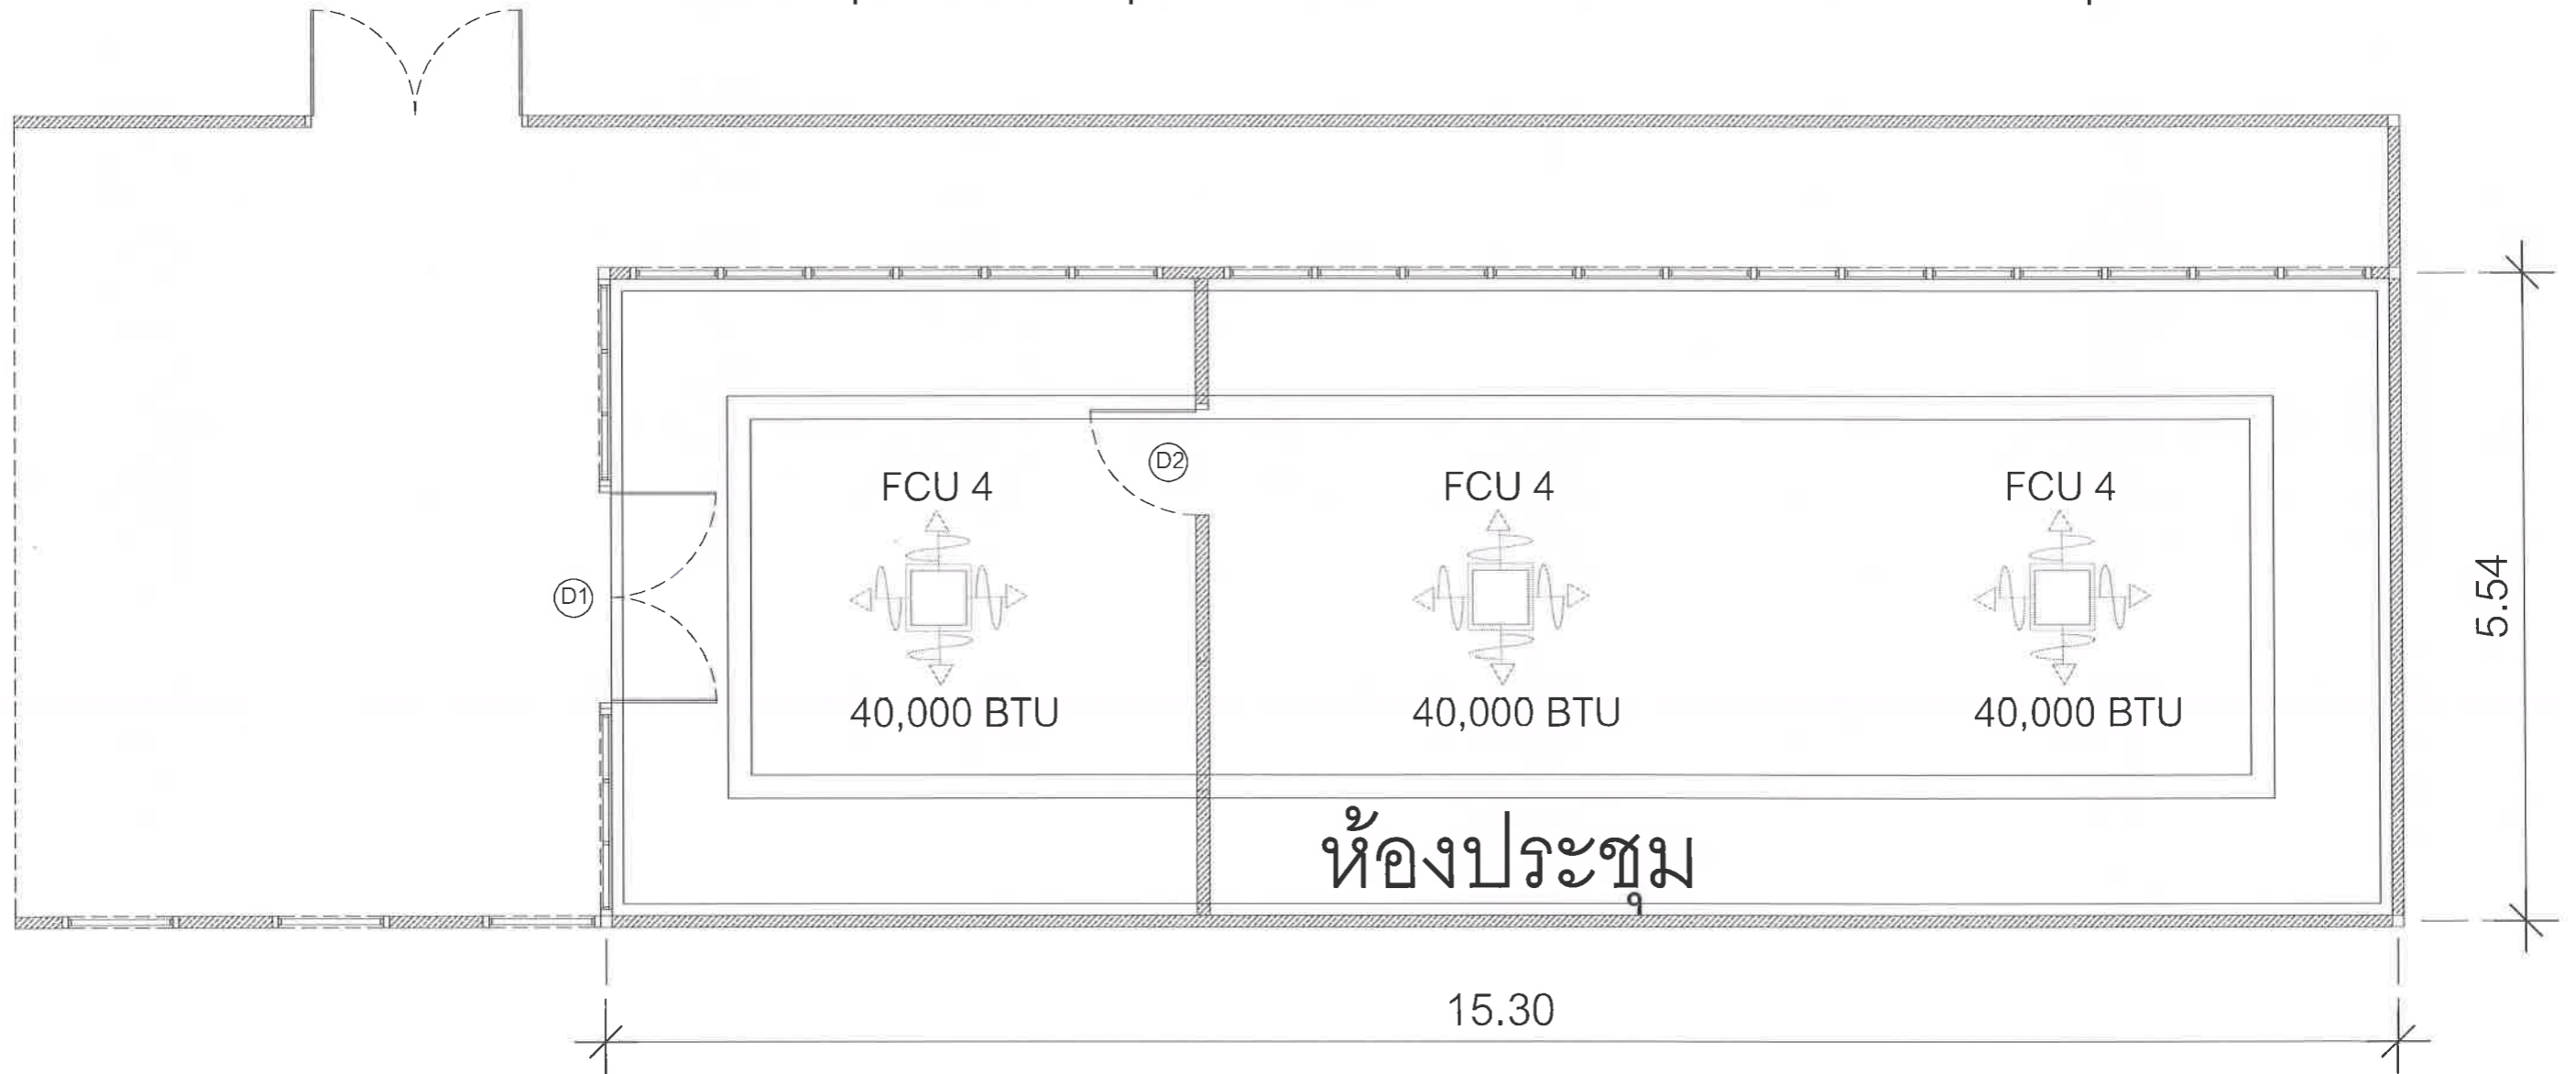

งานระบบปรับอากาศ
Scale 1:75 A3



D. 10/17