

แบบแปลนवालัว

สำหรับงานซ่อมแซมฉนวนหุ้มท่อในระบบท่อส่งน้ำเครื่องปรับอากาศ ชั้นใต้ดิน - ชั้น๕ อาคารวิจัยทางการแพทย์ และ  
ซ่อมฉนวนใหม่ในระบบท่อส่งน้ำเครื่องปรับอากาศ อาคารวิจัยทางการแพทย์ ชั้น ๖-๙



, 1/16

Handwritten signatures in blue ink.


















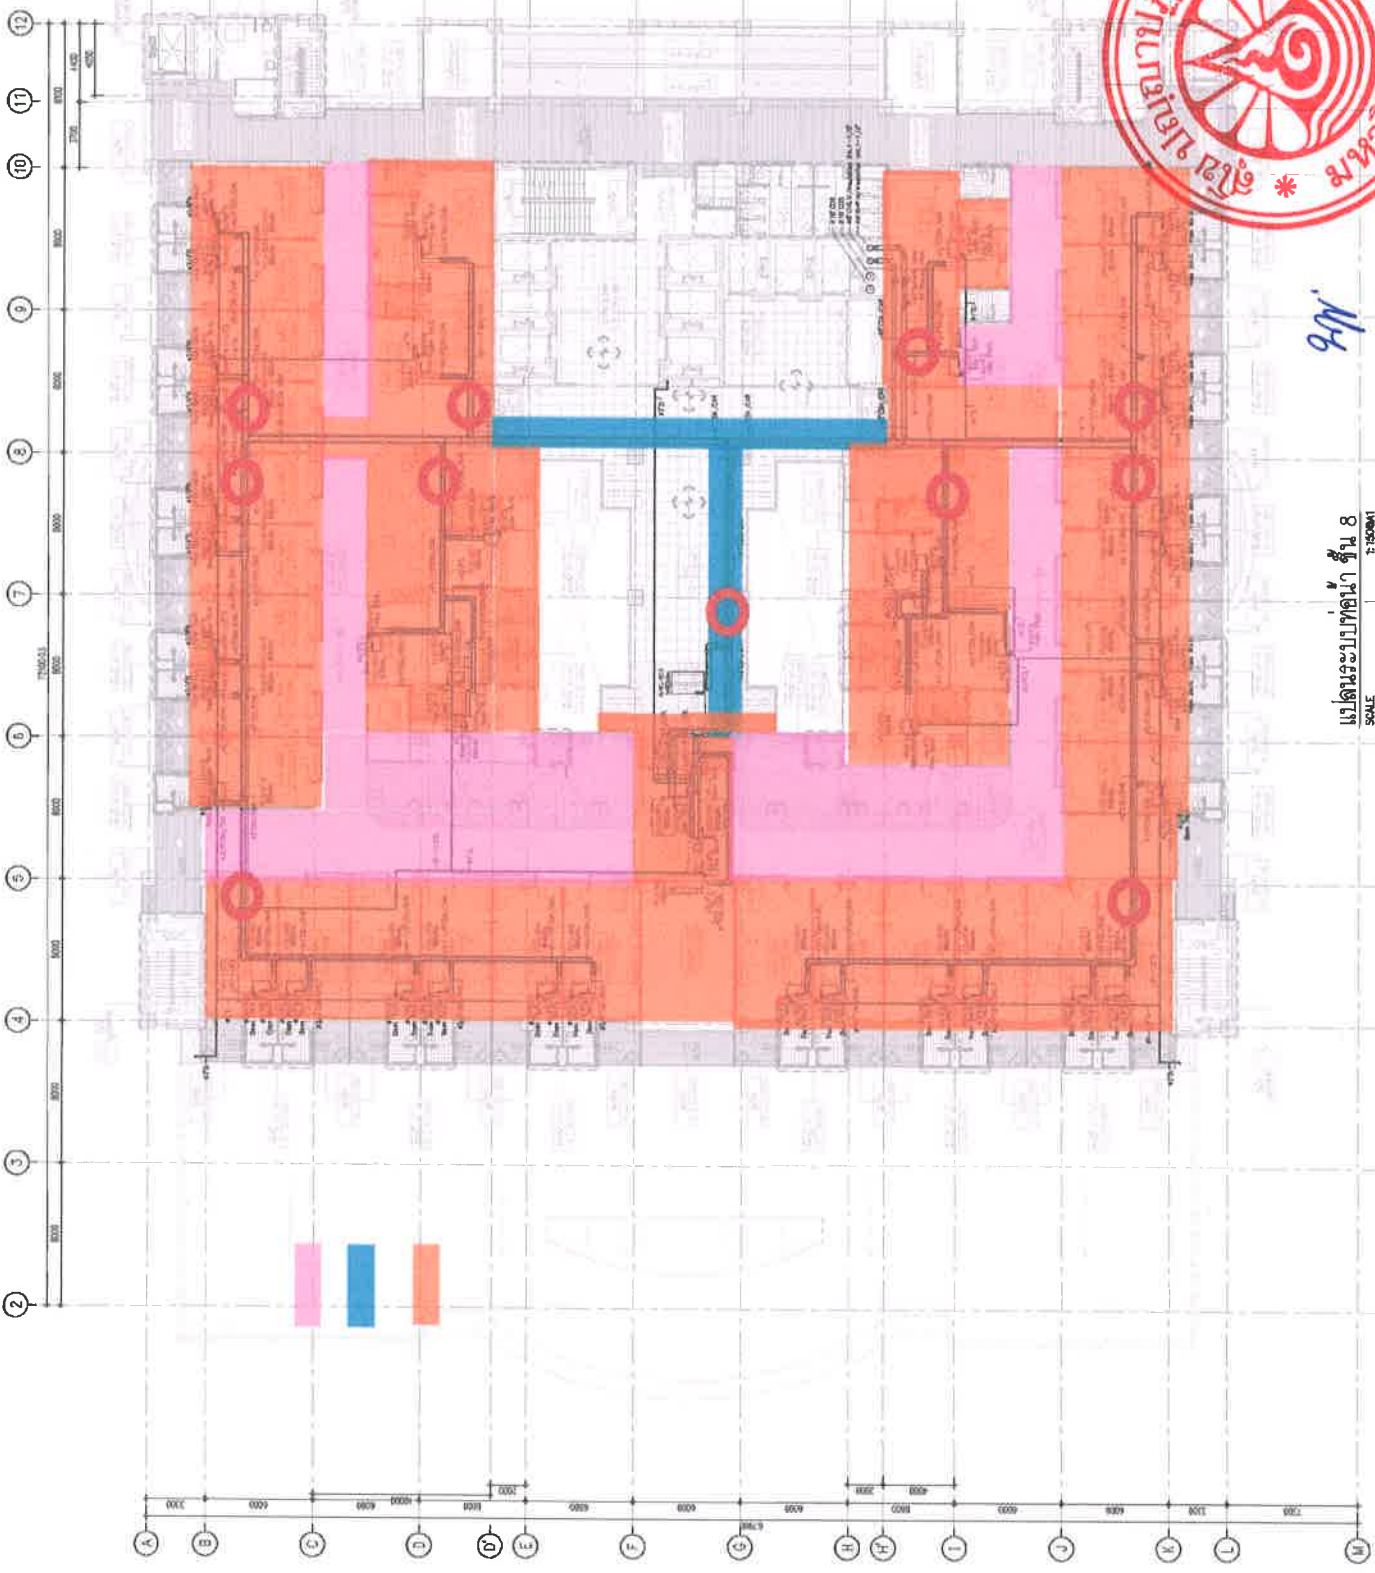

Handwritten initials: 999



แปลนระบบท่อน้ำ ชั้น 8  
 SCALE 1:100MM

