


แบบแปลนติดตั้งเครื่องเติมอากาศ OAU

สำหรับงานซ่อมแซมฉนวนหุ้มท่อในระบบท่อส่งน้ำเครื่องปรับอากาศ ชั้นใต้ดิน - ชั้น๕ อาคารวิจัยทางการแพทย์ และ
ซ่อมฉนวนใหม่ในระบบท่อส่งน้ำเครื่องปรับอากาศ อาคารวิจัยทางการแพทย์ ชั้น ๖-๙



1 2 3 4 5 6 7 8 9 10 11 12

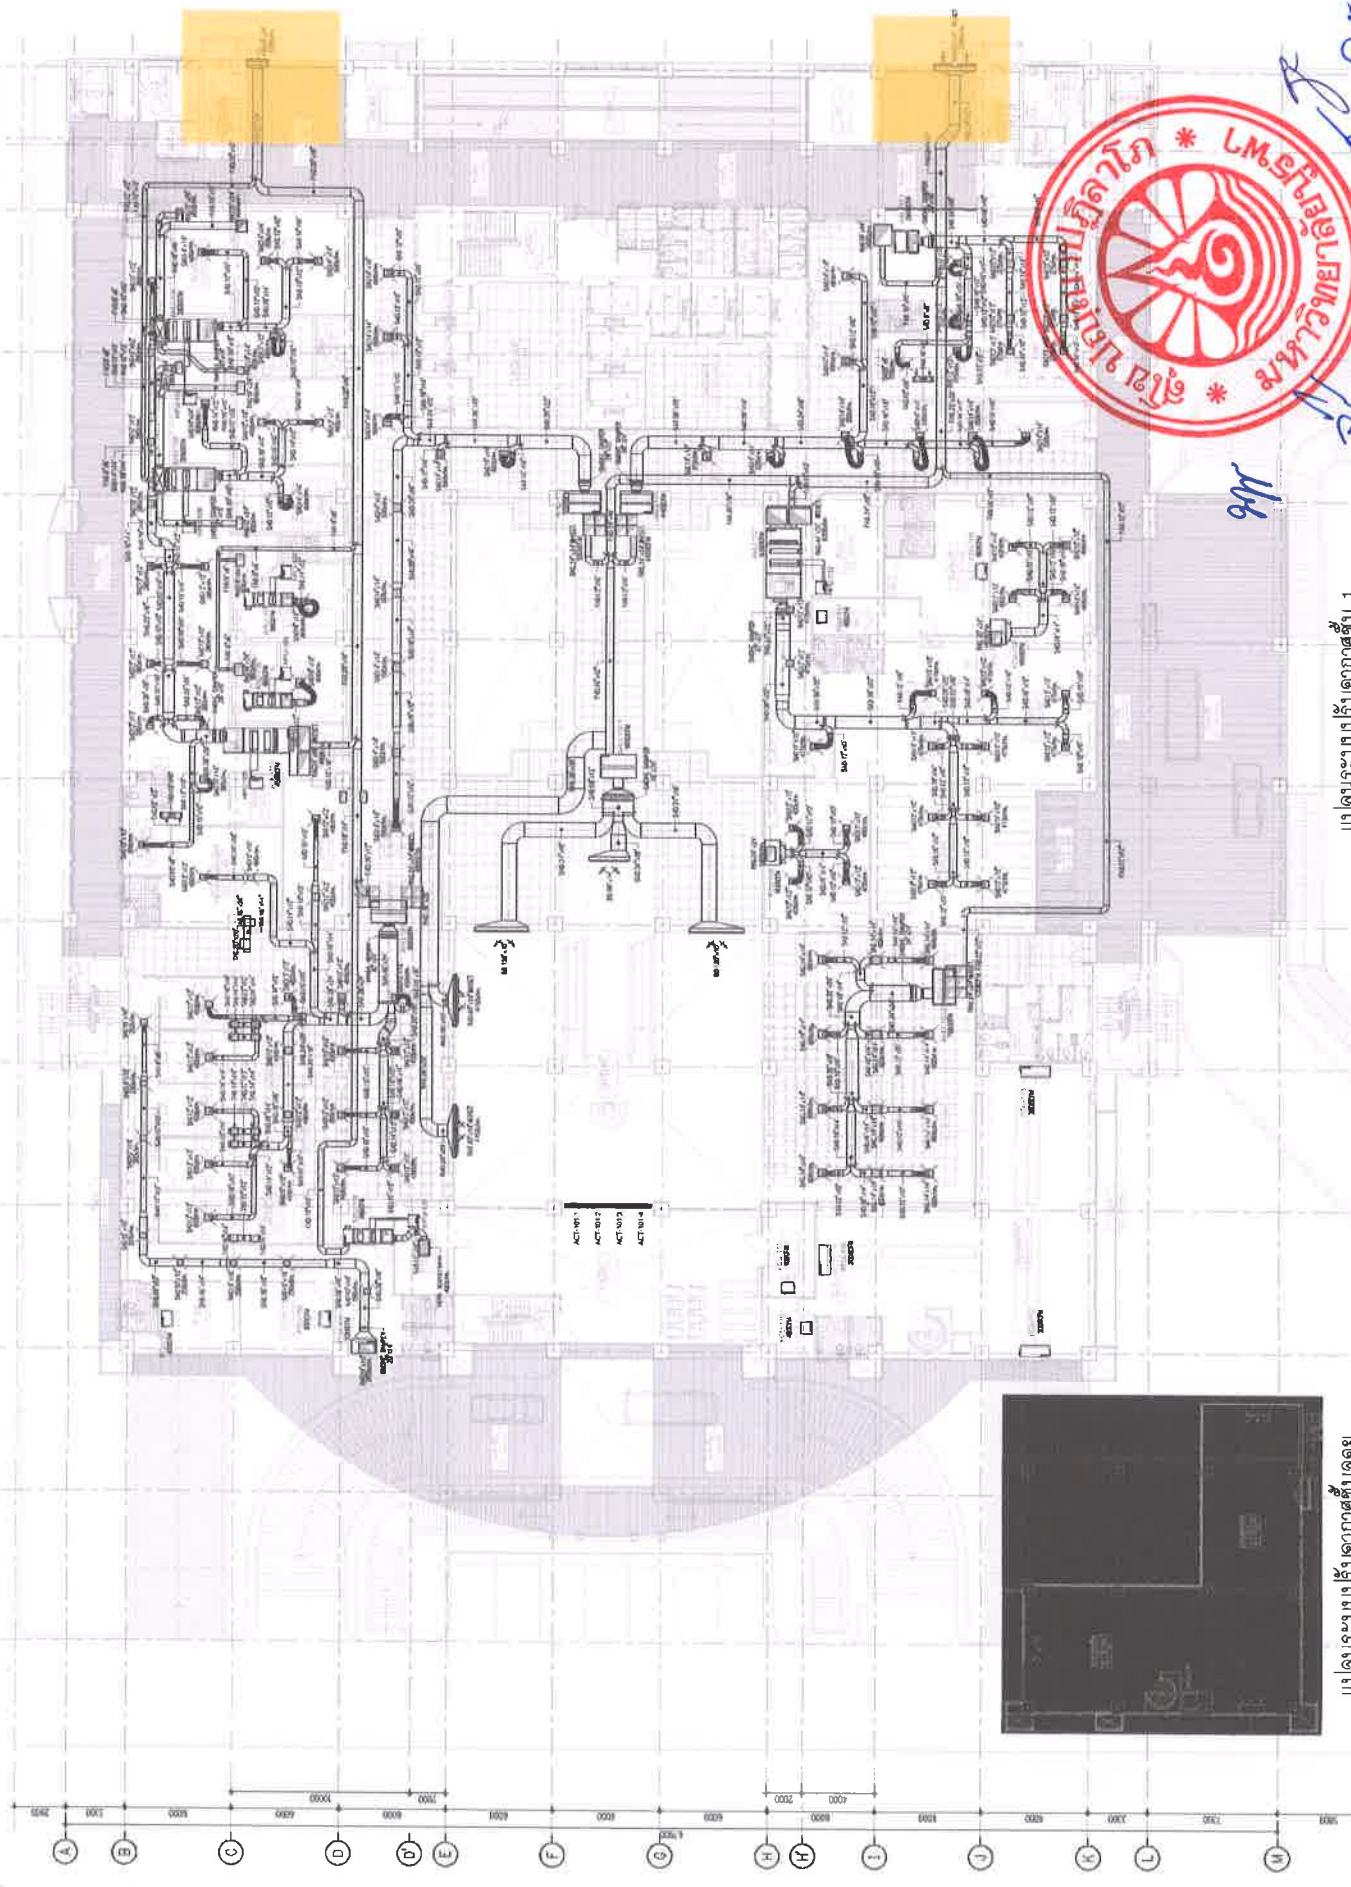

แปลนระบบปรับอากาศชั้น 1
SCALE 1:1500

แปลนระบบปรับอากาศชั้นลอย
SCALE 1:1500

-------------	--	-------------	--	

