

โครงการ ออกแบบปรับปรุง
พื้นที่ภายในภาควิชาวิศวกรรมเครื่องกล ส่วนที่ 1

อาคารวิศวกรรมเครื่องกล

คณะวิศวกรรมศาสตร์

มหาวิทยาลัยบูรพา


บางแสน ชลบุรี

กรุงเทพฯ พ.ศ. 2567

โดยบริษัท สี่ดาว วิศวกรรม จำกัด



๒๕๖๗/๒๖ pmw

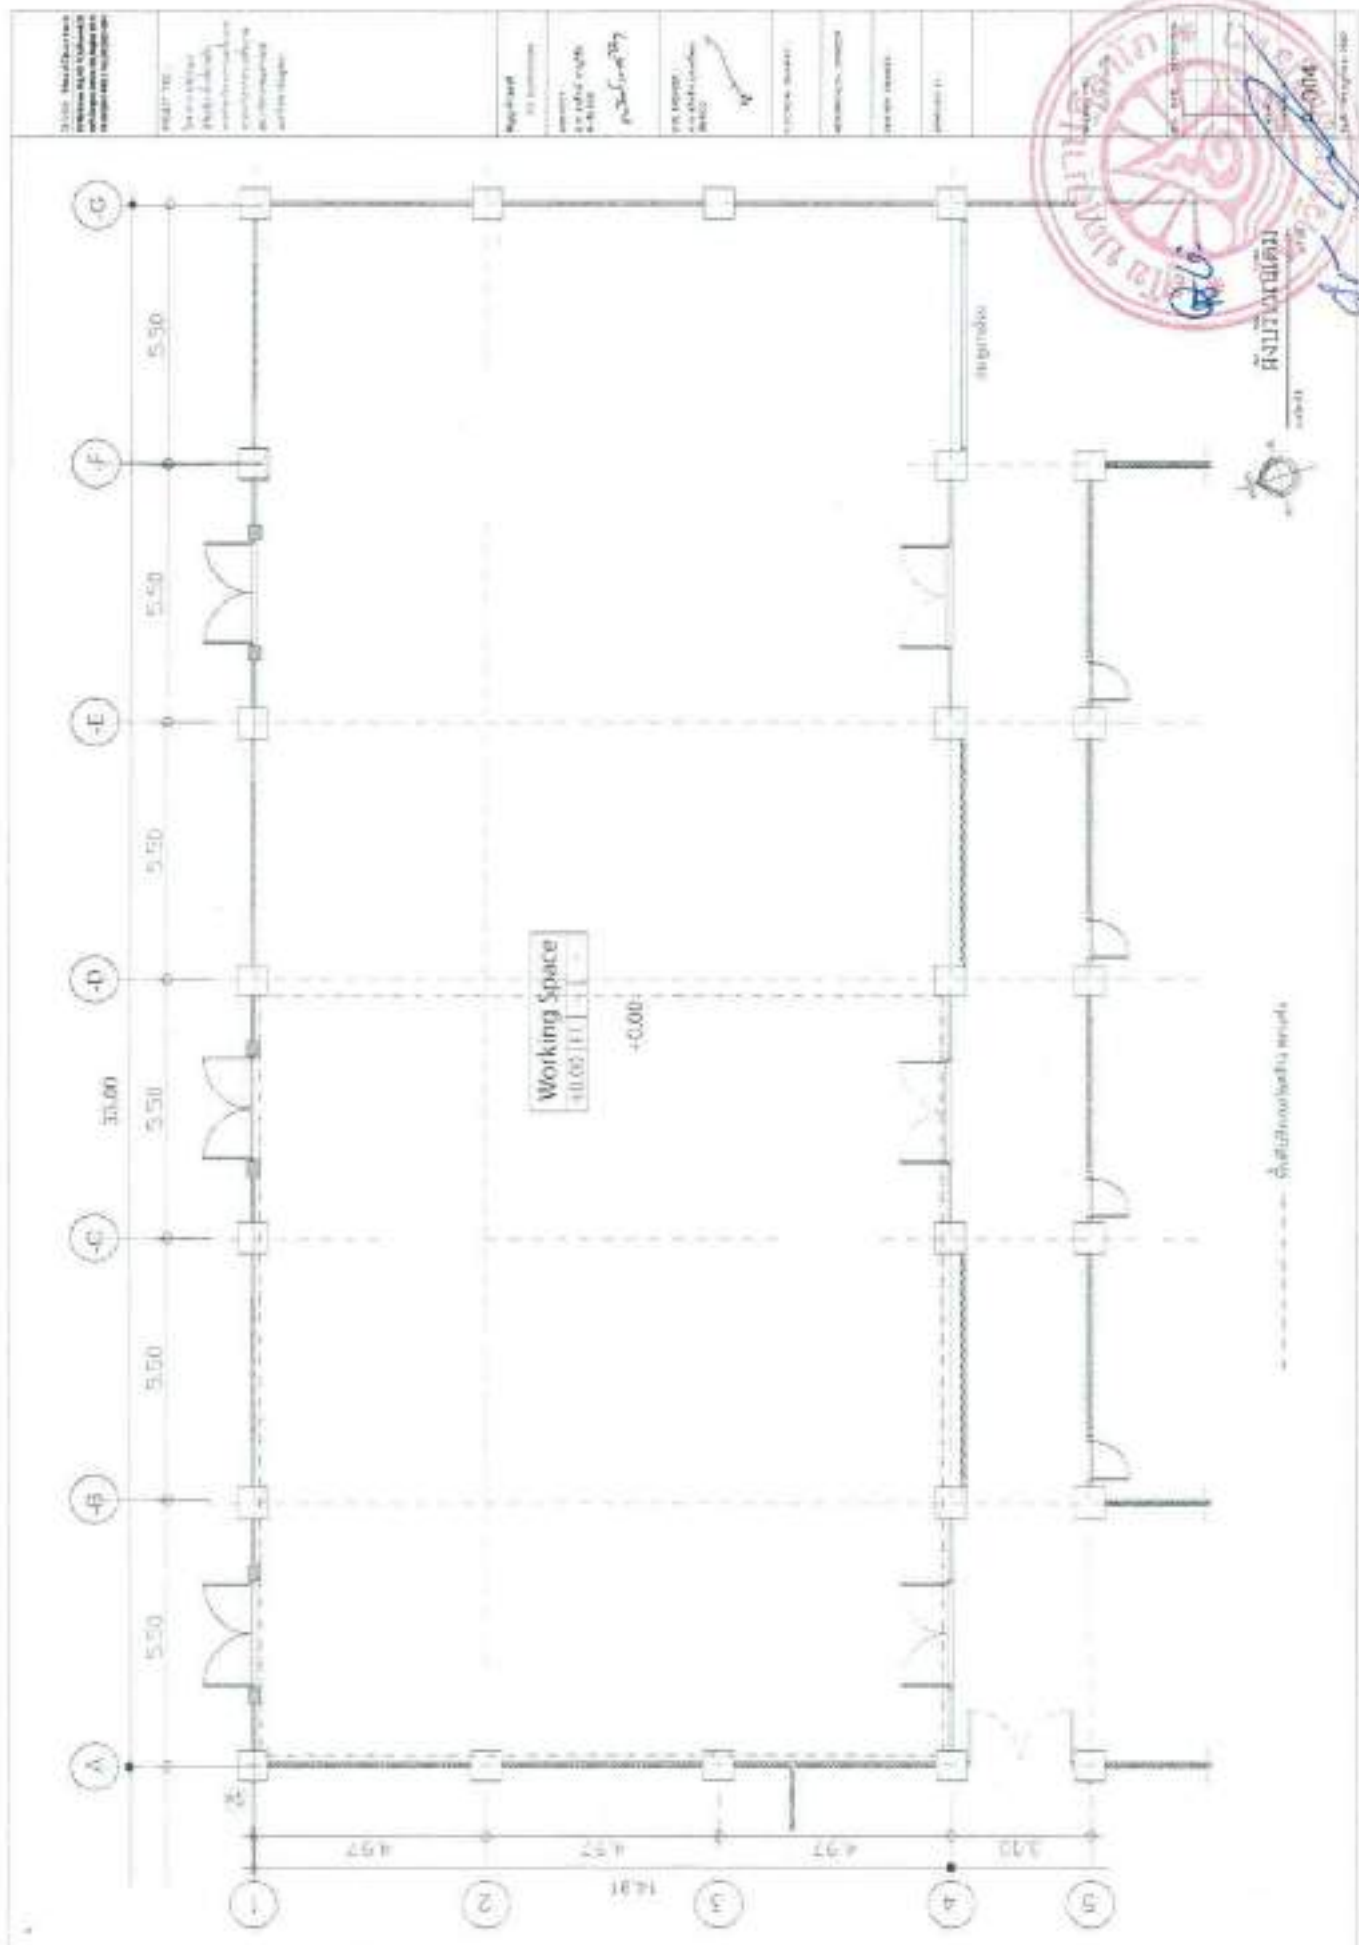












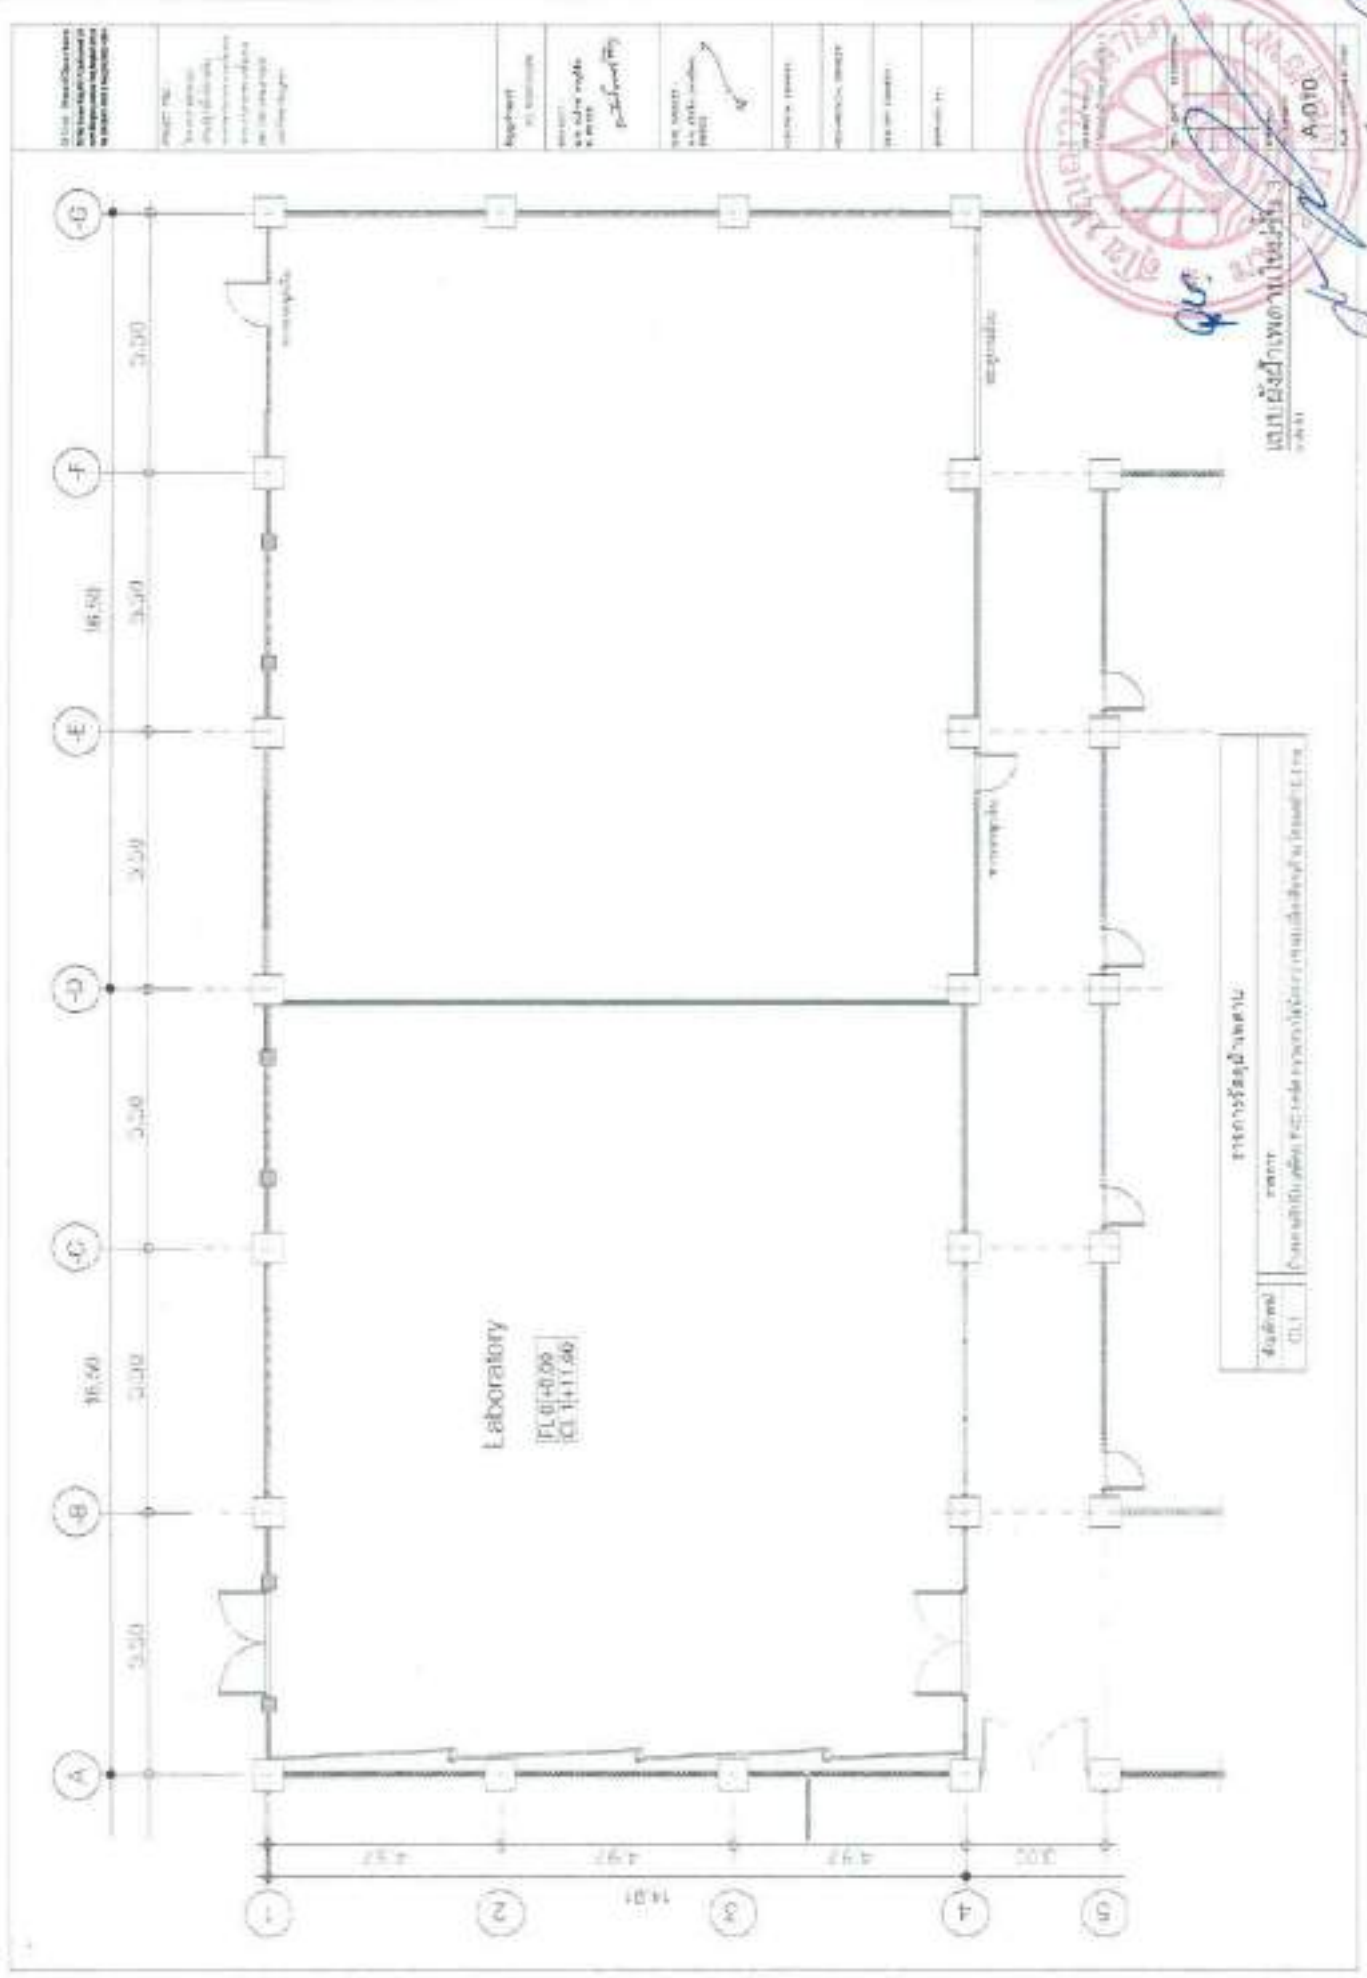


Laboratory
 FLOOR PLAN
 SCALE 1:100







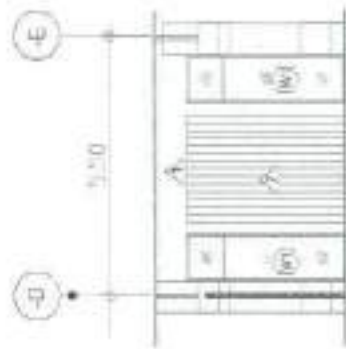


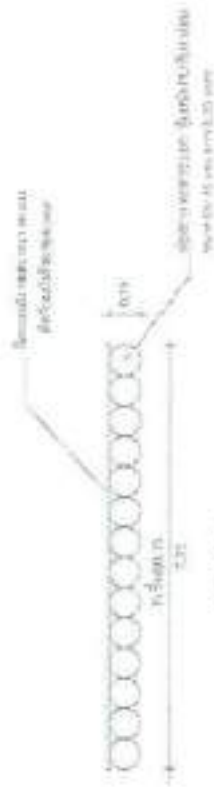


































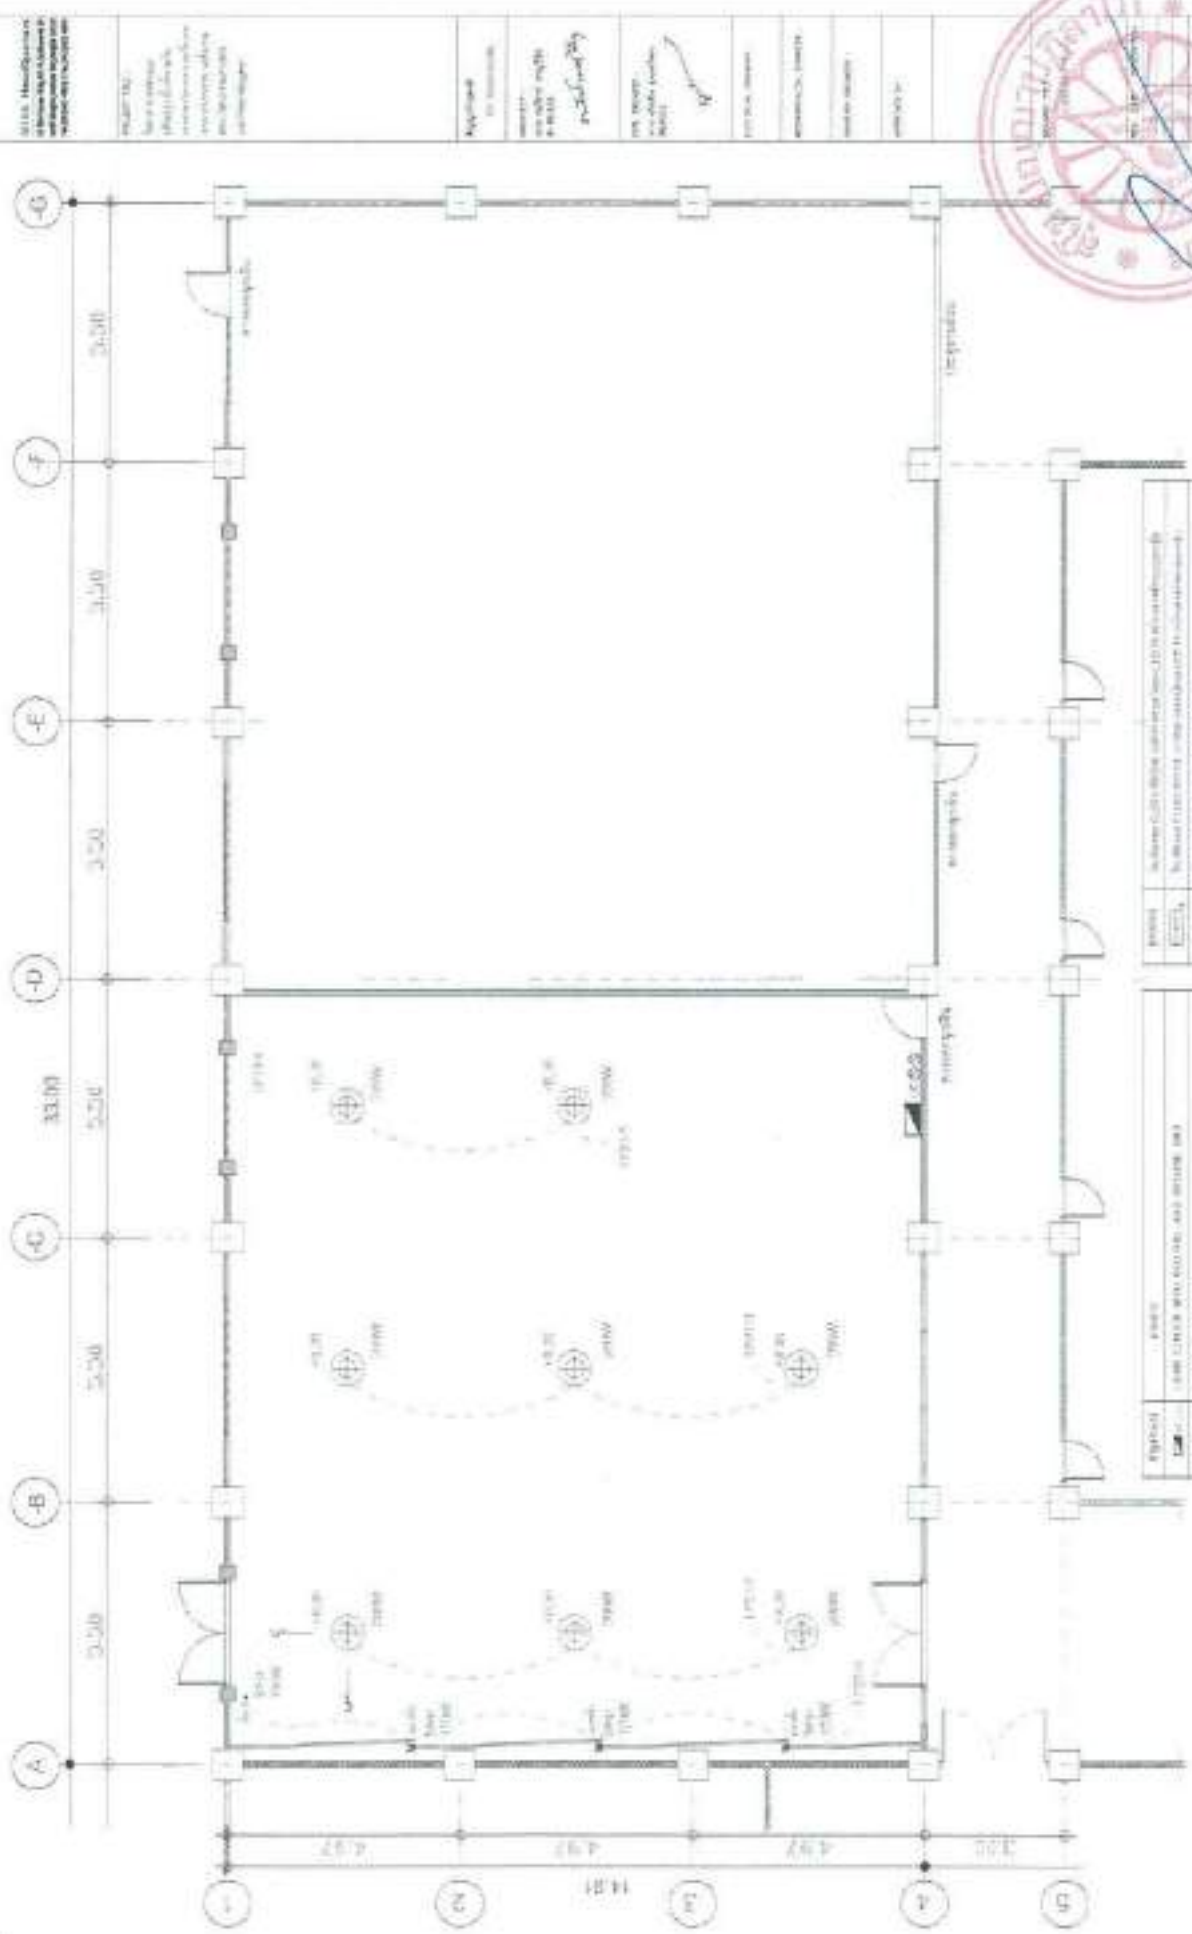

Scale: 1:100

