




[Handwritten mark]

[Handwritten signature]

[Handwritten text]

[Handwritten mark]

[Handwritten signature]












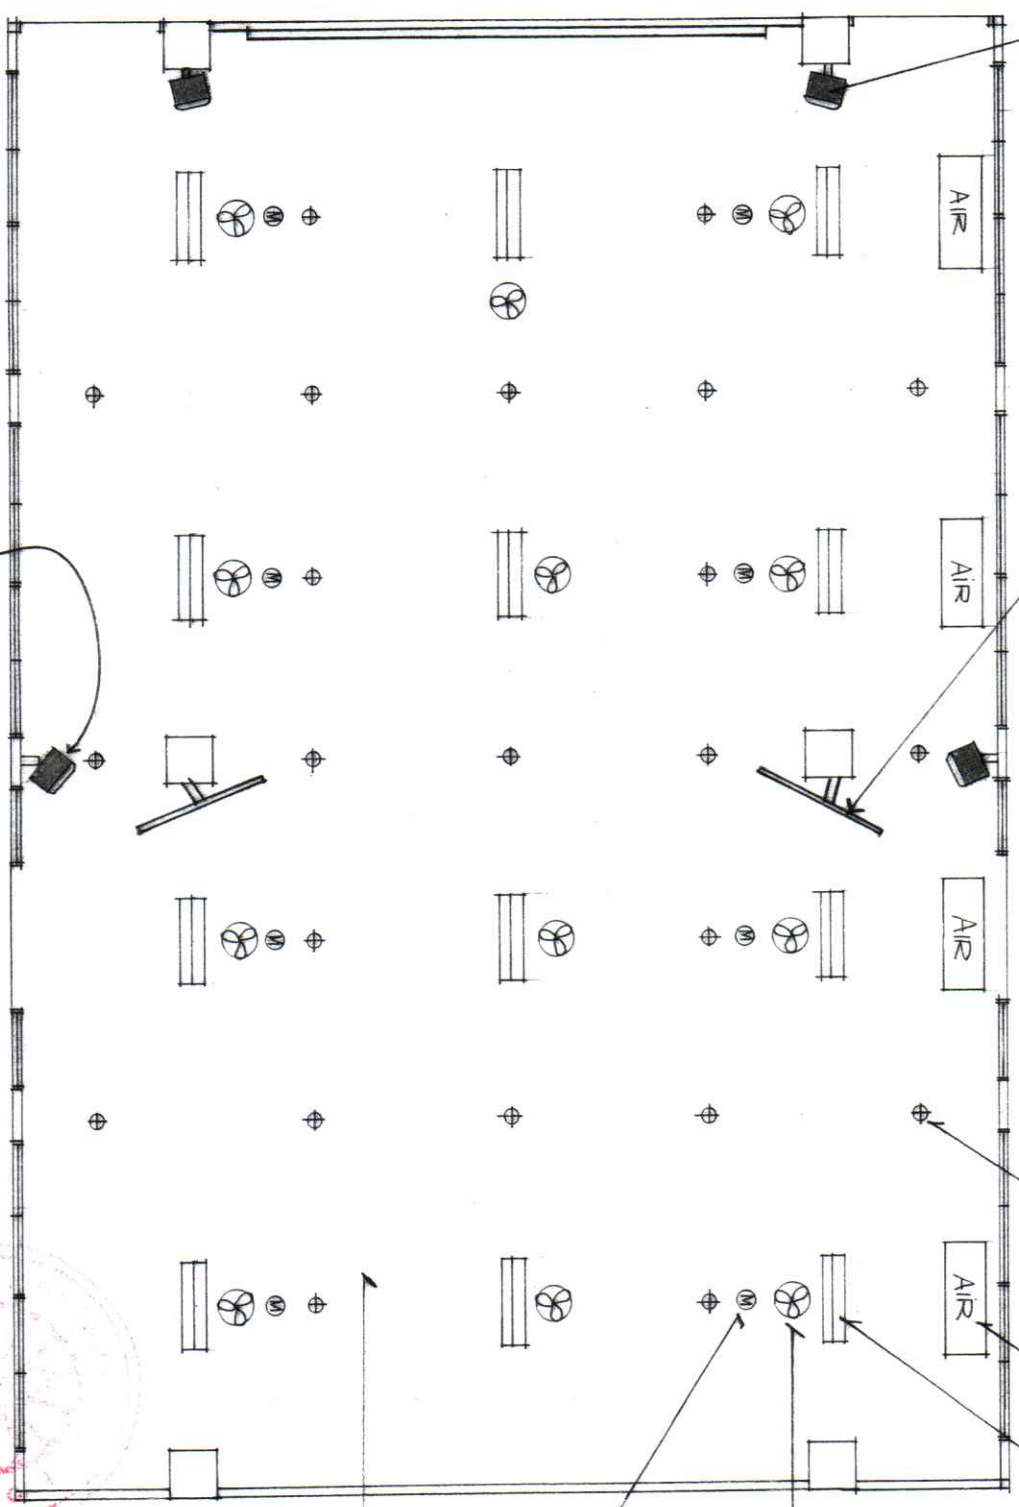




SMOKE DETECTOR




 1:75
 UNIVERSITY





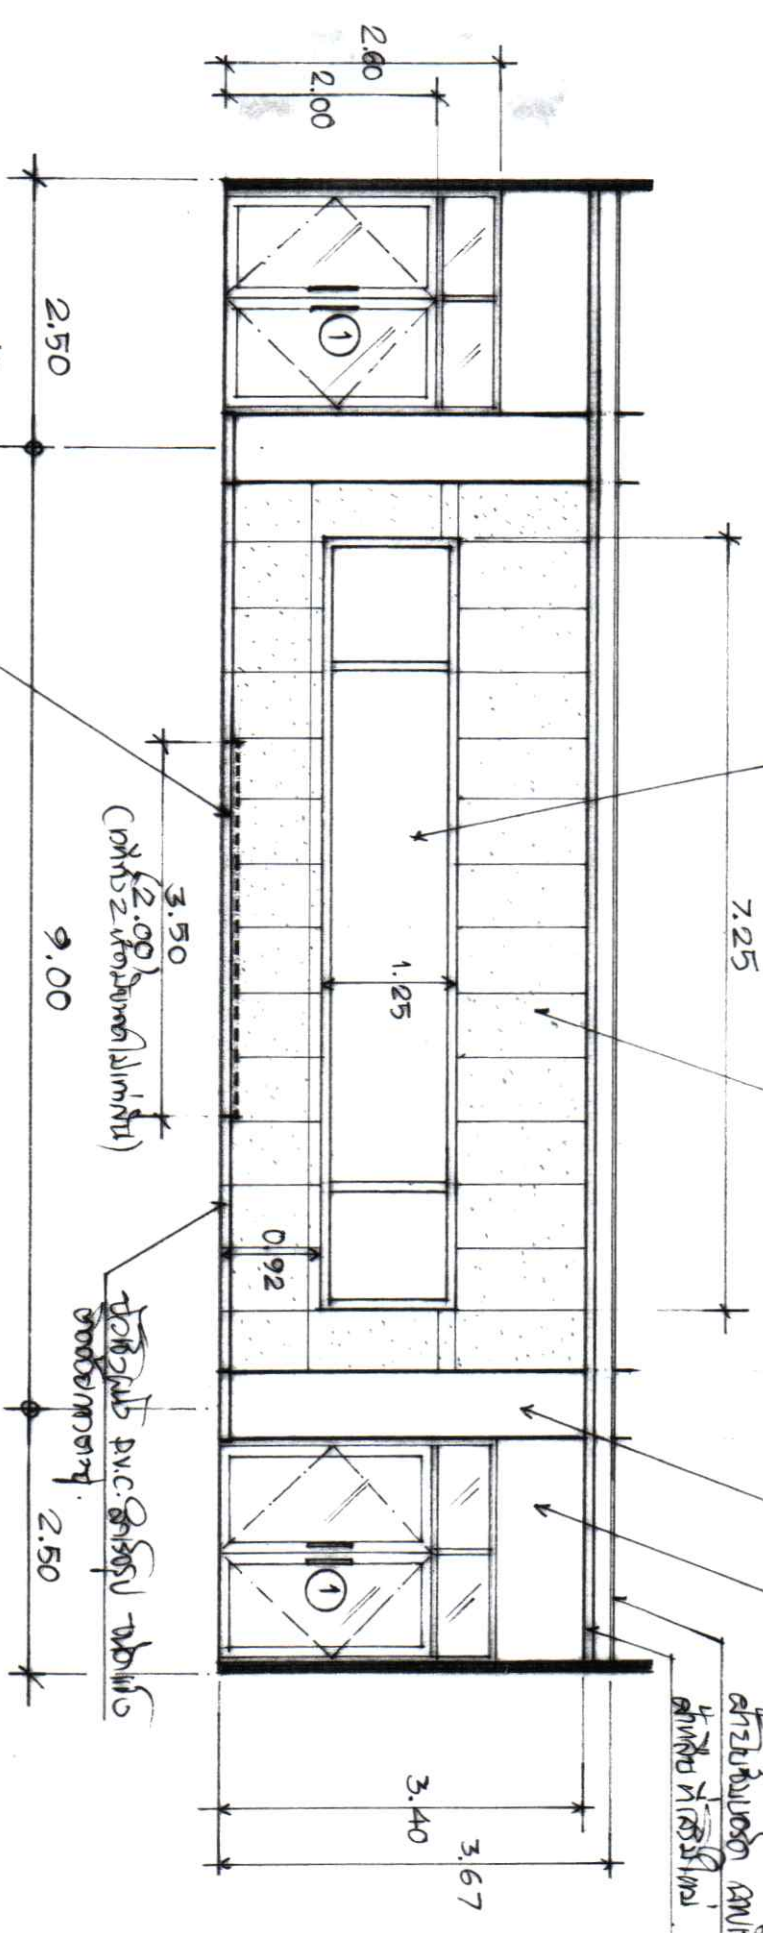




Handwritten signature



Handwritten signature

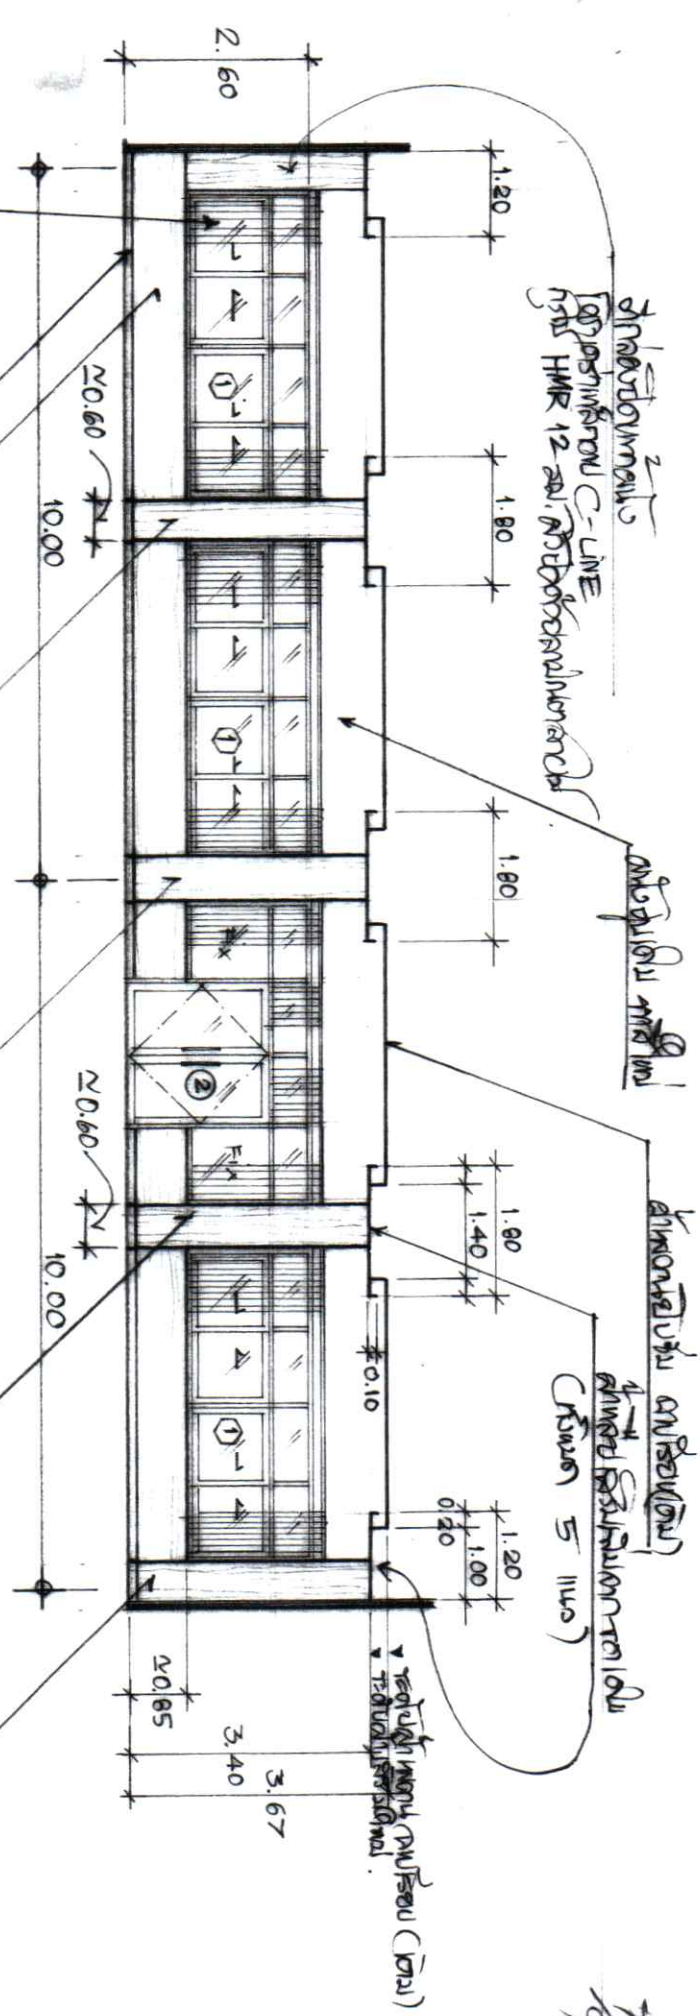









[Signature]
 [Signature]



[Signature]
 [Signature]

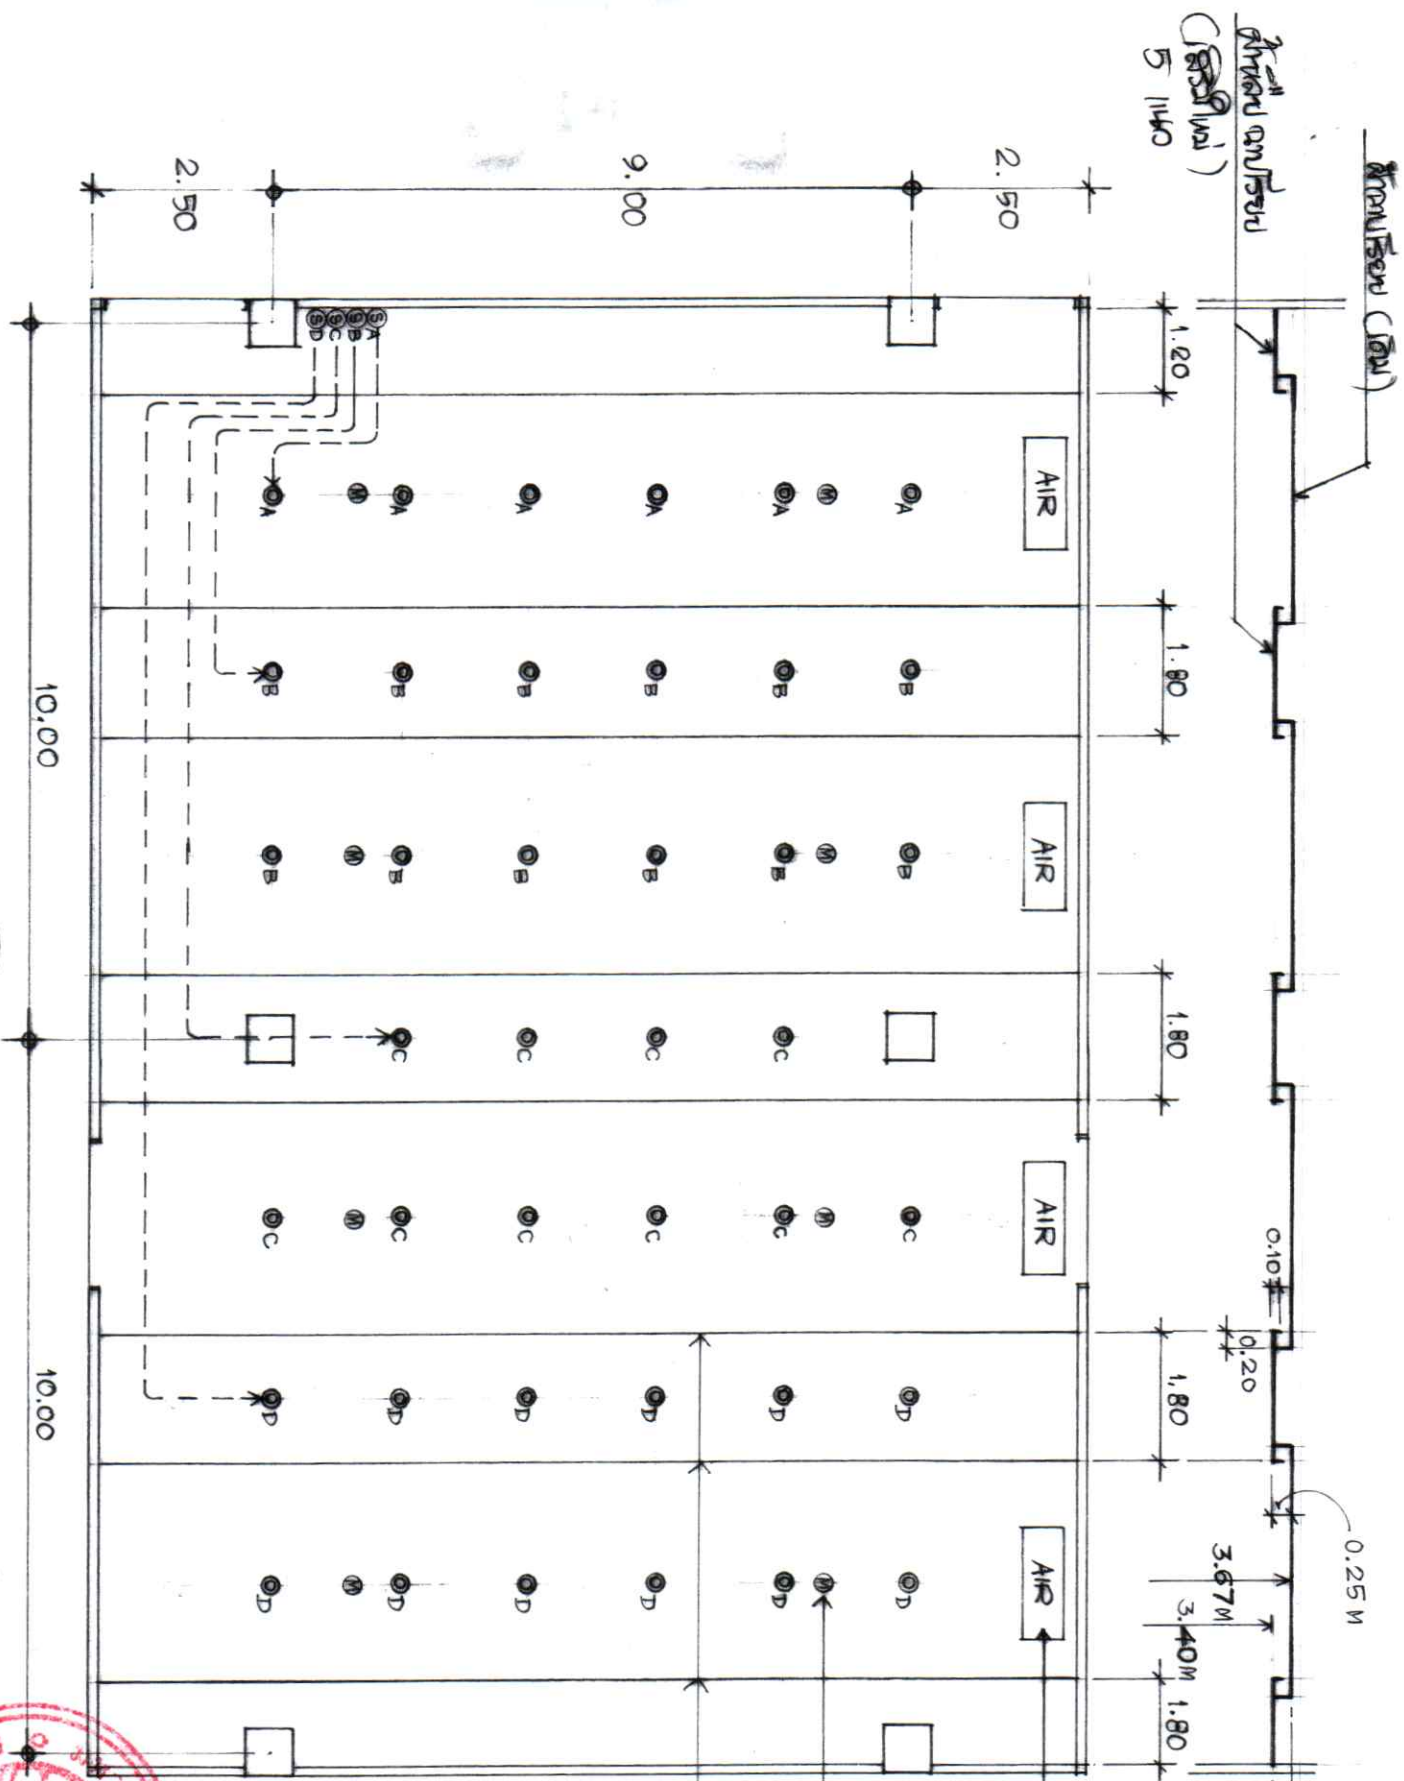

[Handwritten signature]


1:75
 SCALE



[Handwritten signature]

SMOKE DETECTOR


