


แบบแปลนรายละเอียดงานท่อ

สำหรับงานซ่อมแซมฉนวนหุ้มท่อในระบบท่อส่งน้ำเครื่องปรับอากาศ ชั้นใต้ดิน - ชั้น๕ อาคารวิจัยทางการแพทย์ และ
ซ่อมฉนวนใหม่ในระบบท่อส่งน้ำเครื่องปรับอากาศ อาคารวิจัยทางการแพทย์ ชั้น ๖-๙




มท

๗๕

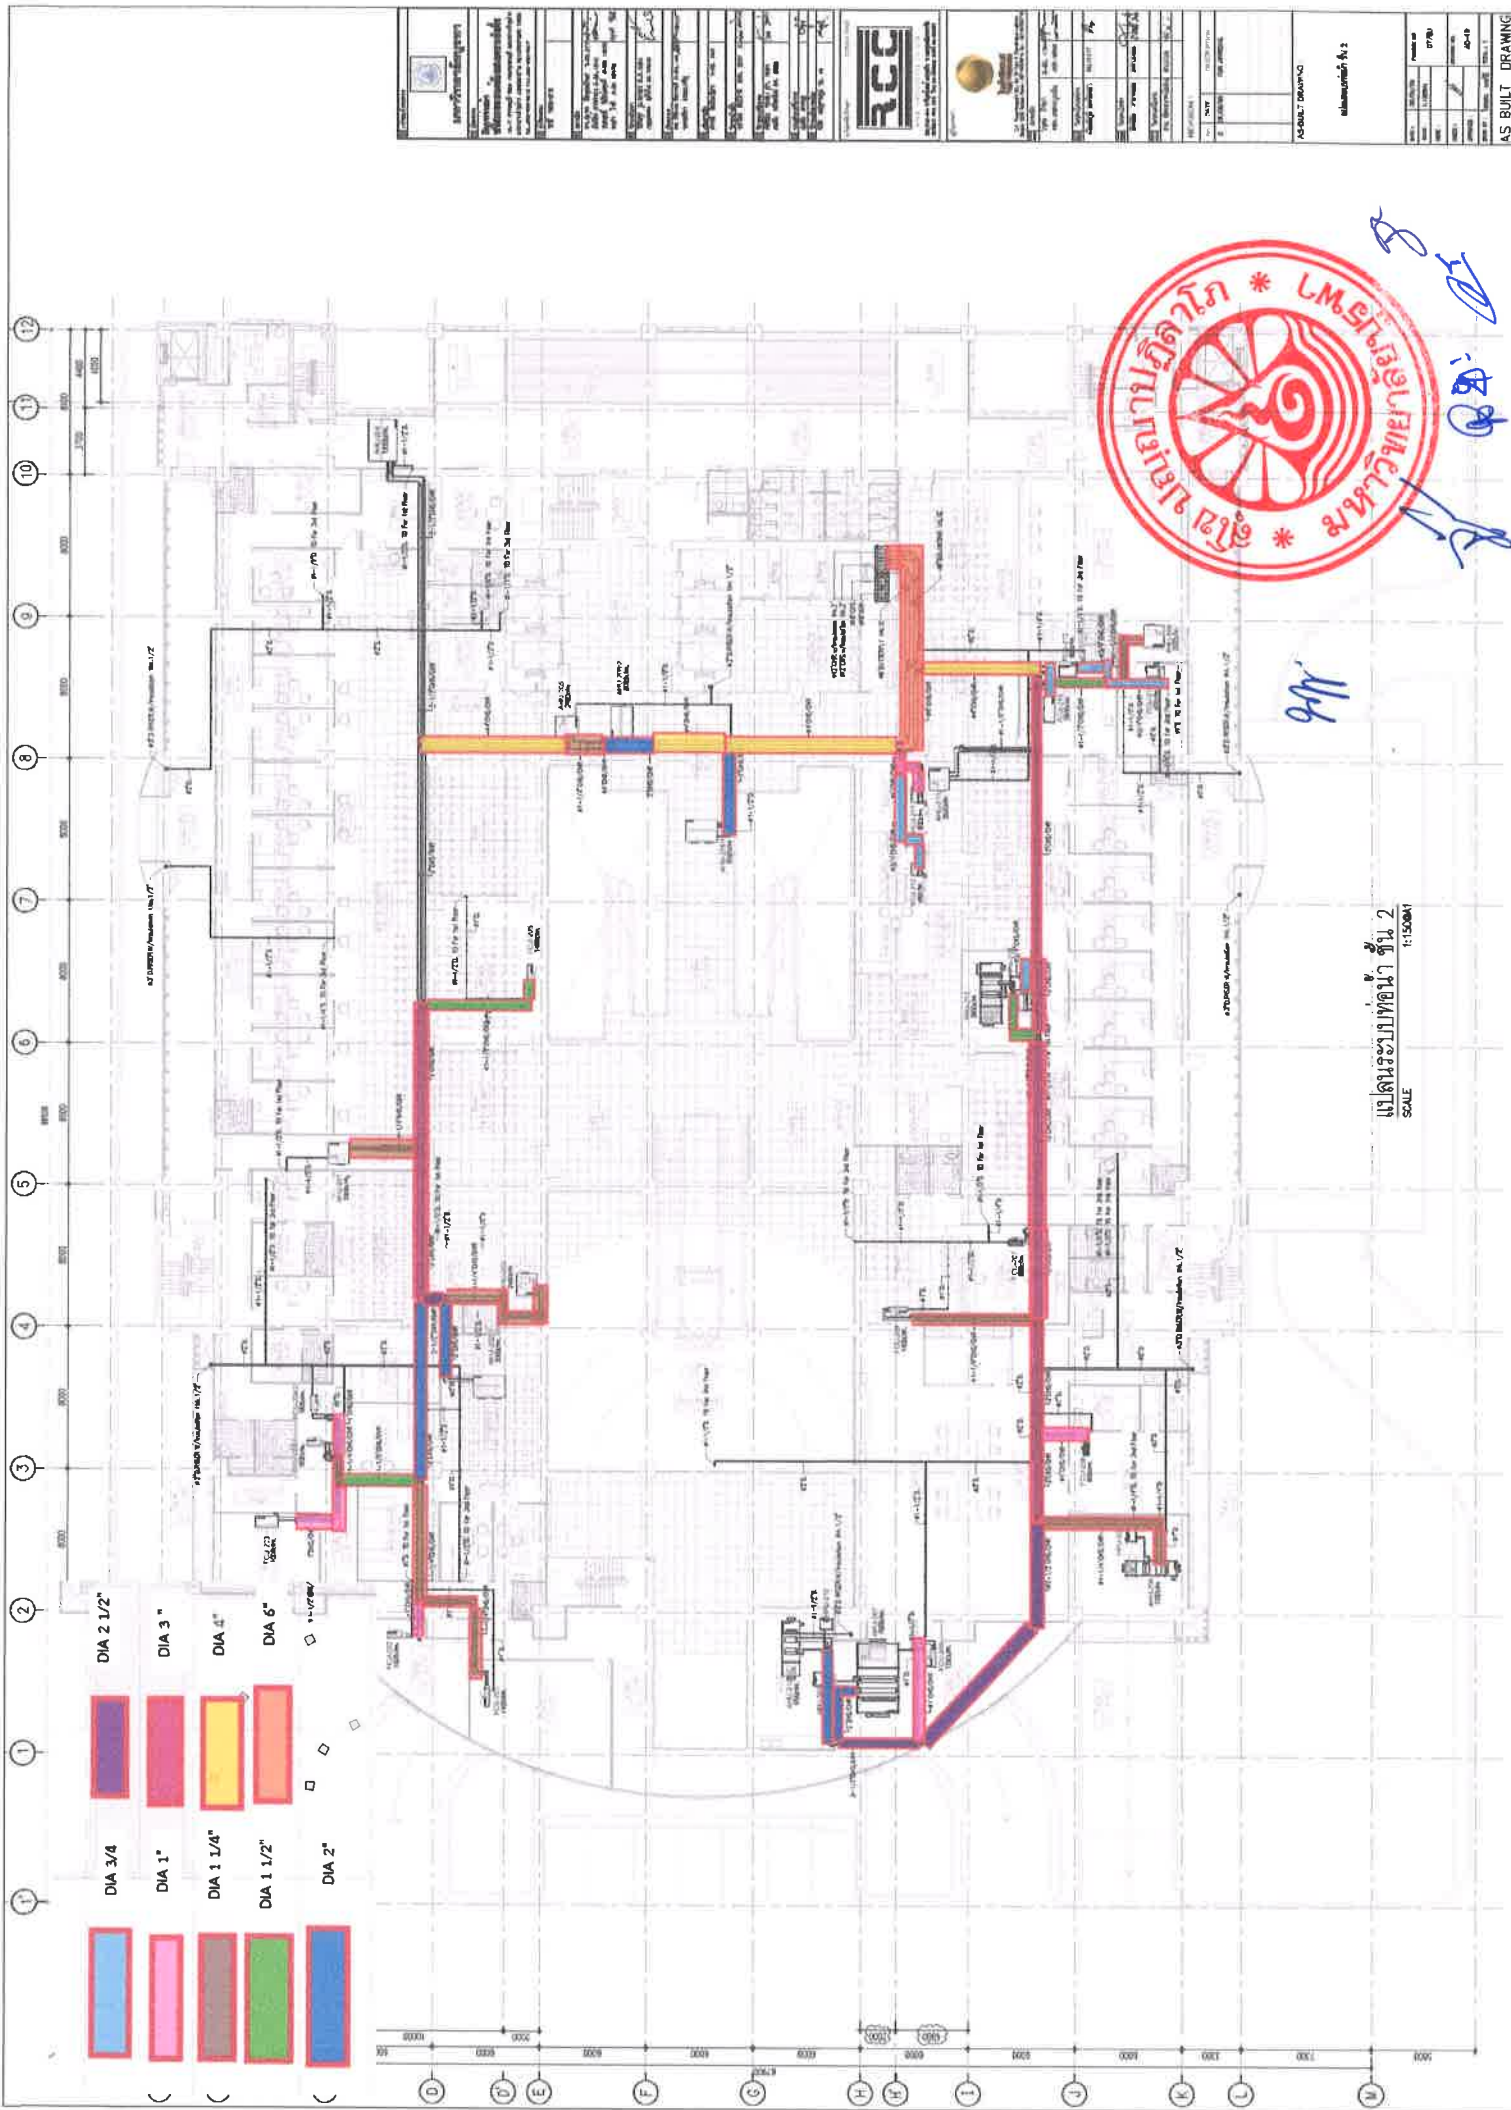

แปลนระบบท่อน้ำ ชั้น 2
SCALE 1:1500/1

ASBUILT DRAWING แปลนระบบท่อน้ำ ชั้น 2	

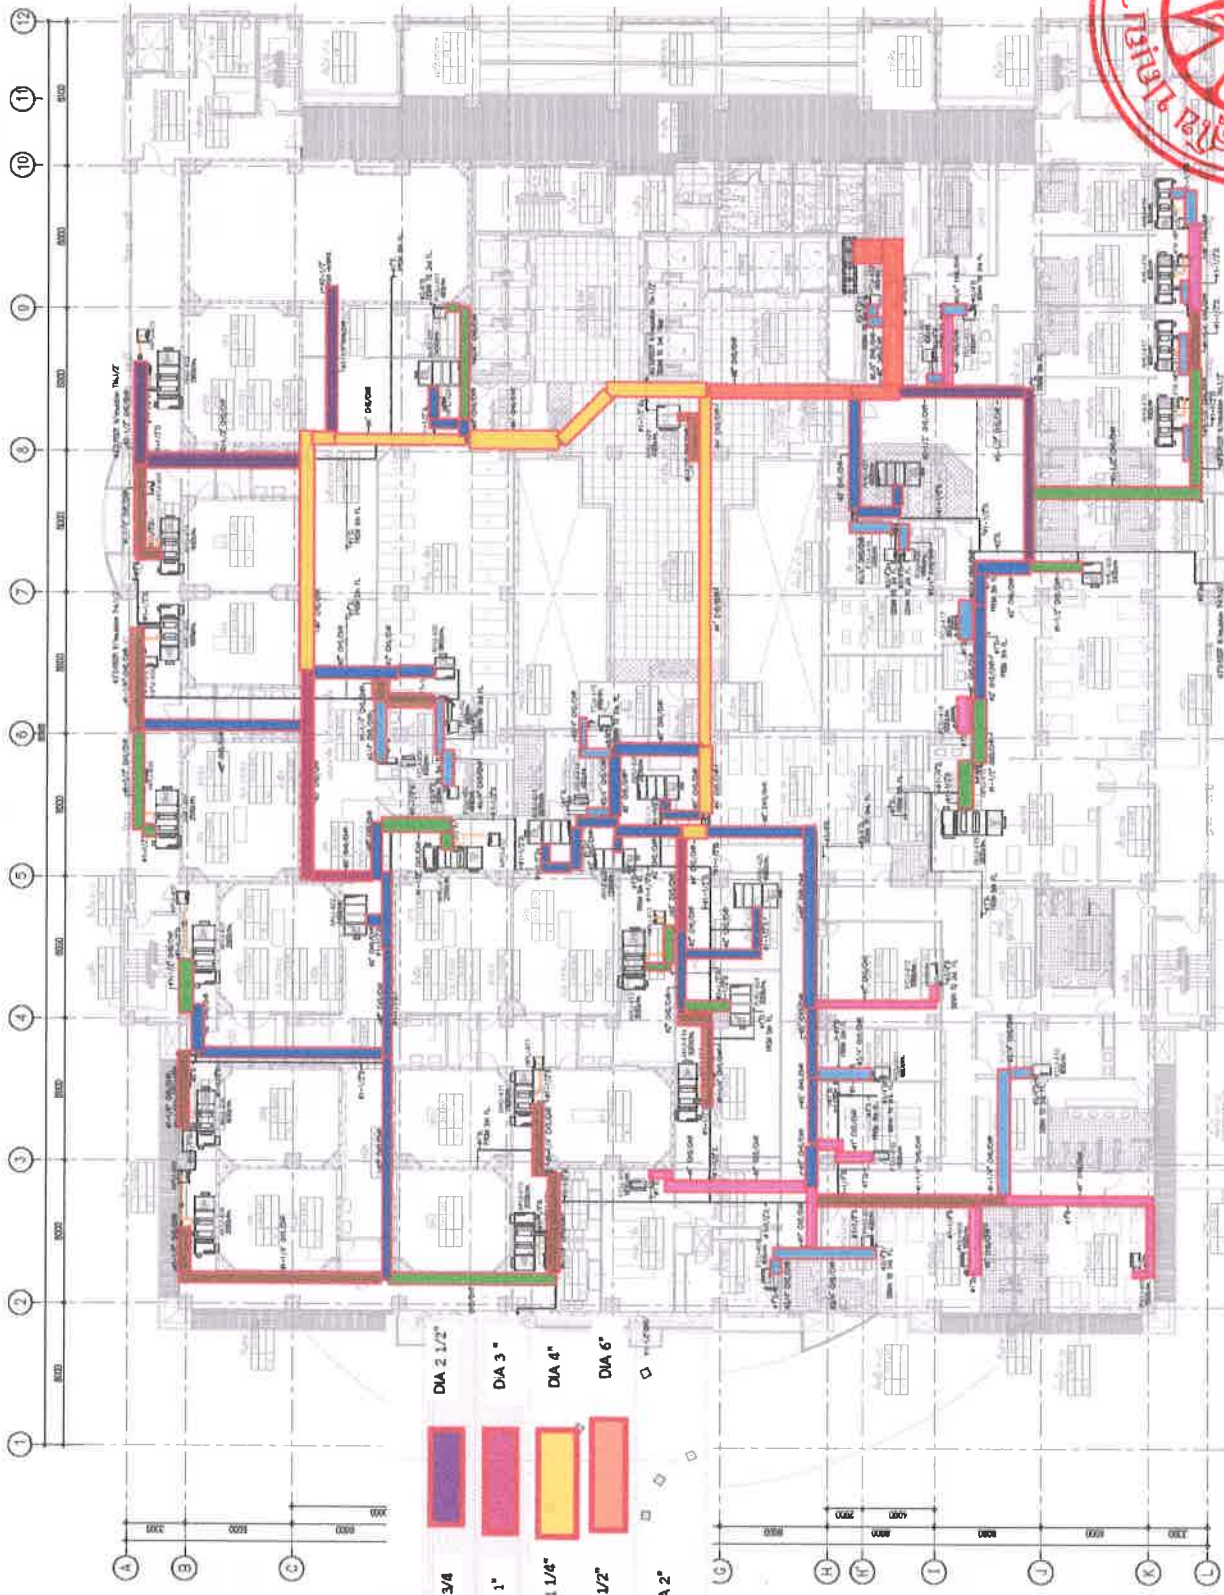

- DIA 3/4
- DIA 1
- DIA 1 1/4
- DIA 1 1/2
- DIA 2
- DIA 2 1/2
- DIA 3
- DIA 4
- DIA 6

แผนระบบท่อน้ำ ชั้น 4
SCALE 1:1500MM

MM




