

แบบแปลนผ้า


สำหรับงานซ่อมแซมฉนวนหุ้มท่อไอในระบบท่อส่งน้ำเครื่องปรับอากาศ ชั้นใต้ดิน - ชั้น ๕ อาคารวิจัยทางการแพทย์ และ
ซ่อมฉนวนใหม่ในระบบท่อส่งน้ำเครื่องปรับอากาศ อาคารวิจัยทางการแพทย์ ชั้น ๖-๘





Handwritten blue ink marks, possibly initials or a signature, located at the bottom right of the page.



SCALE 1:500

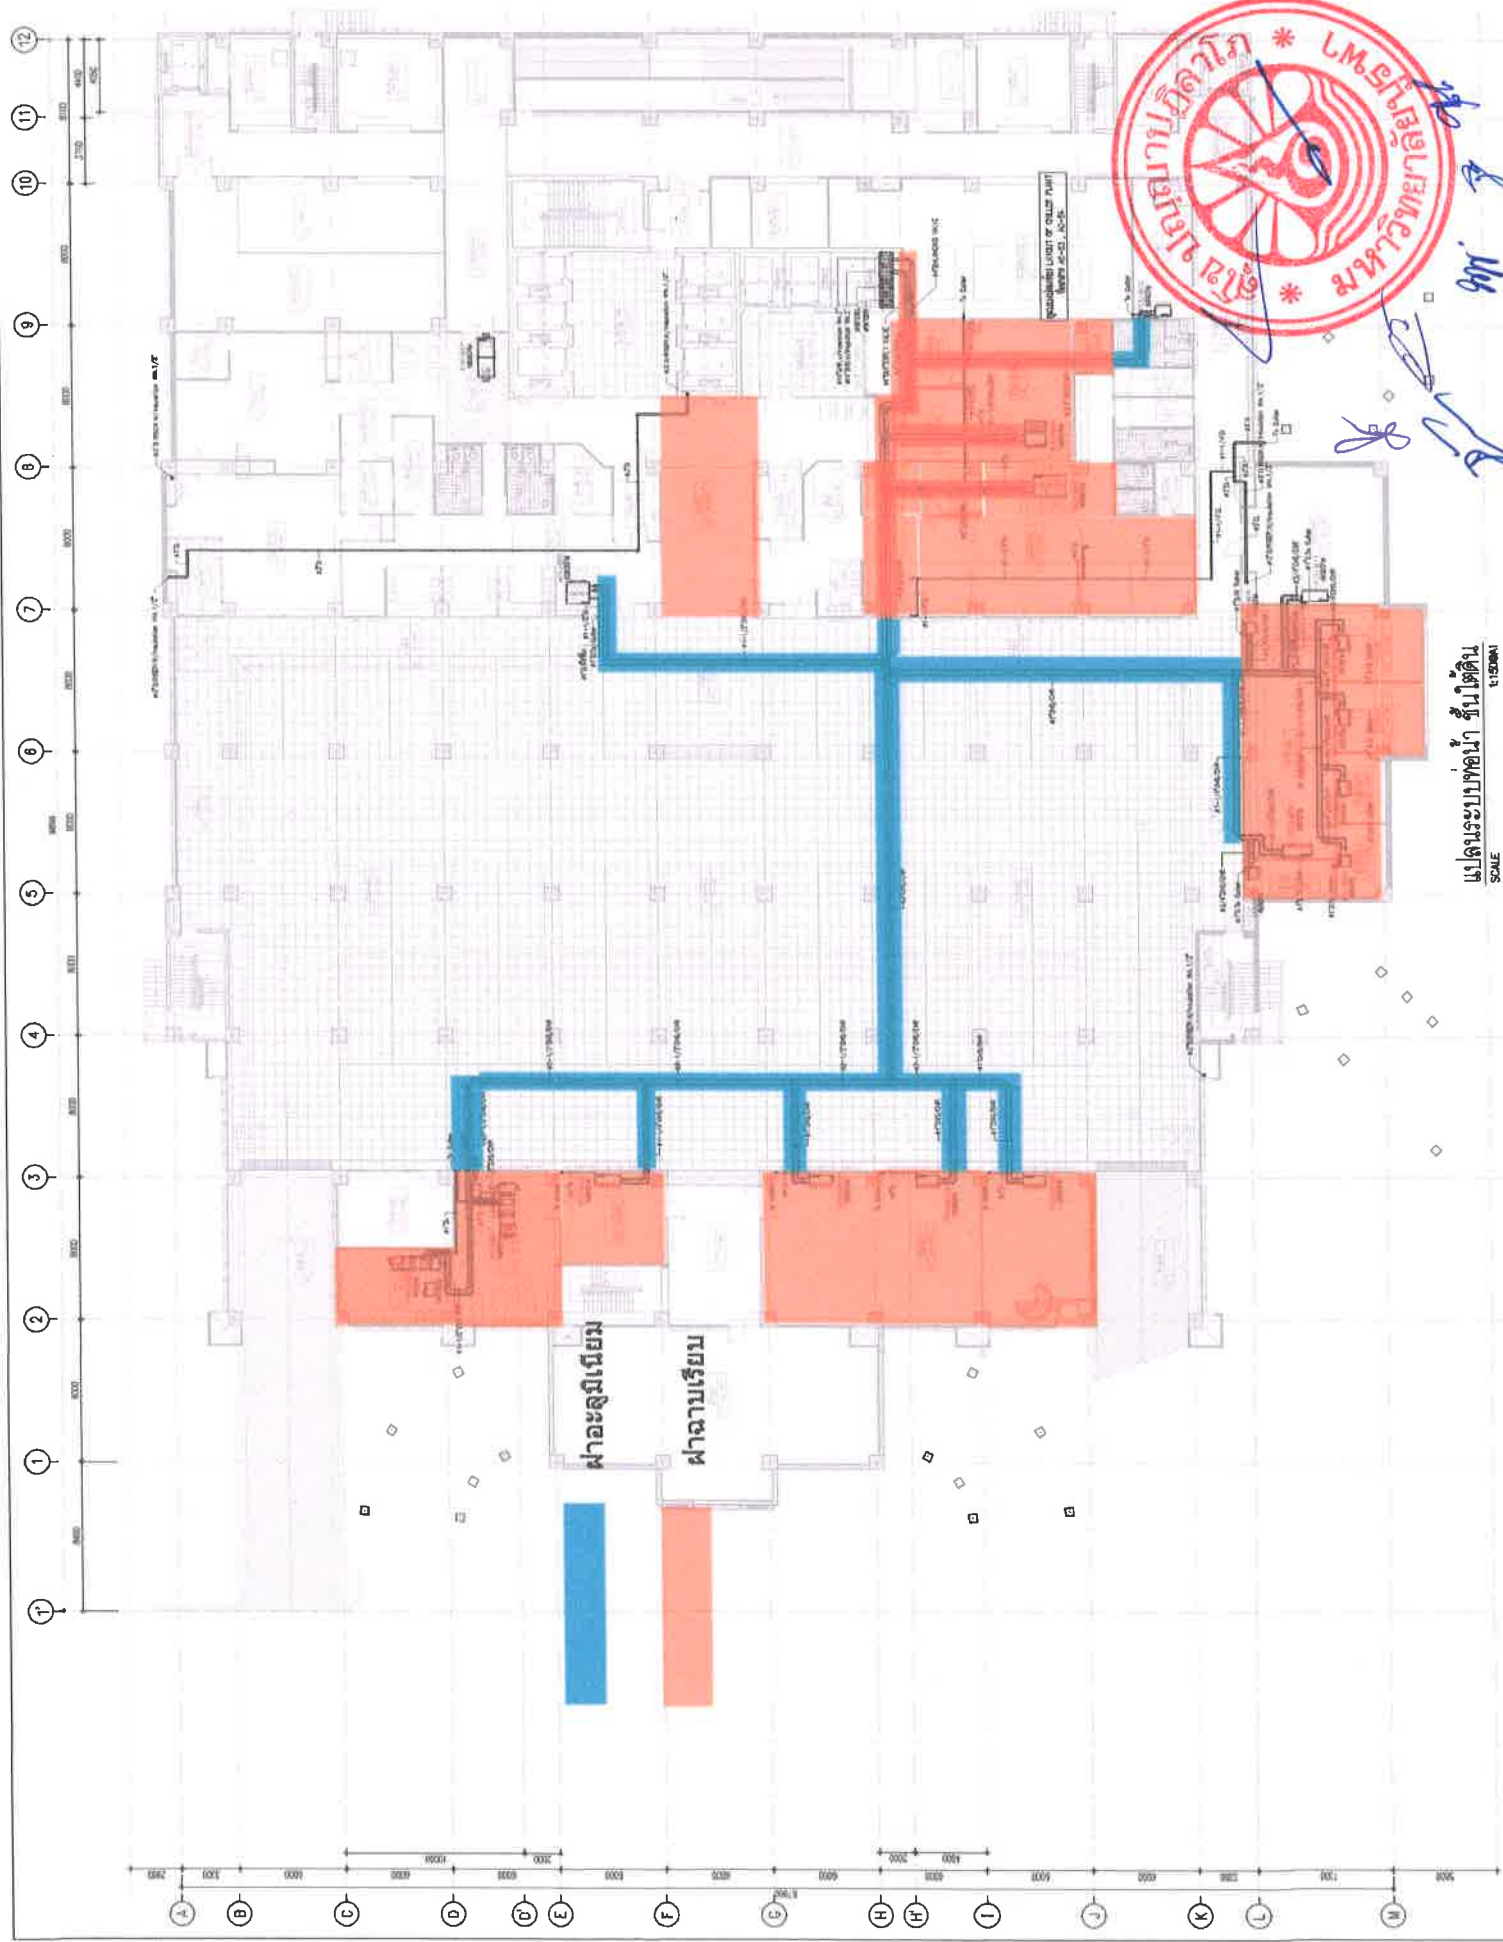

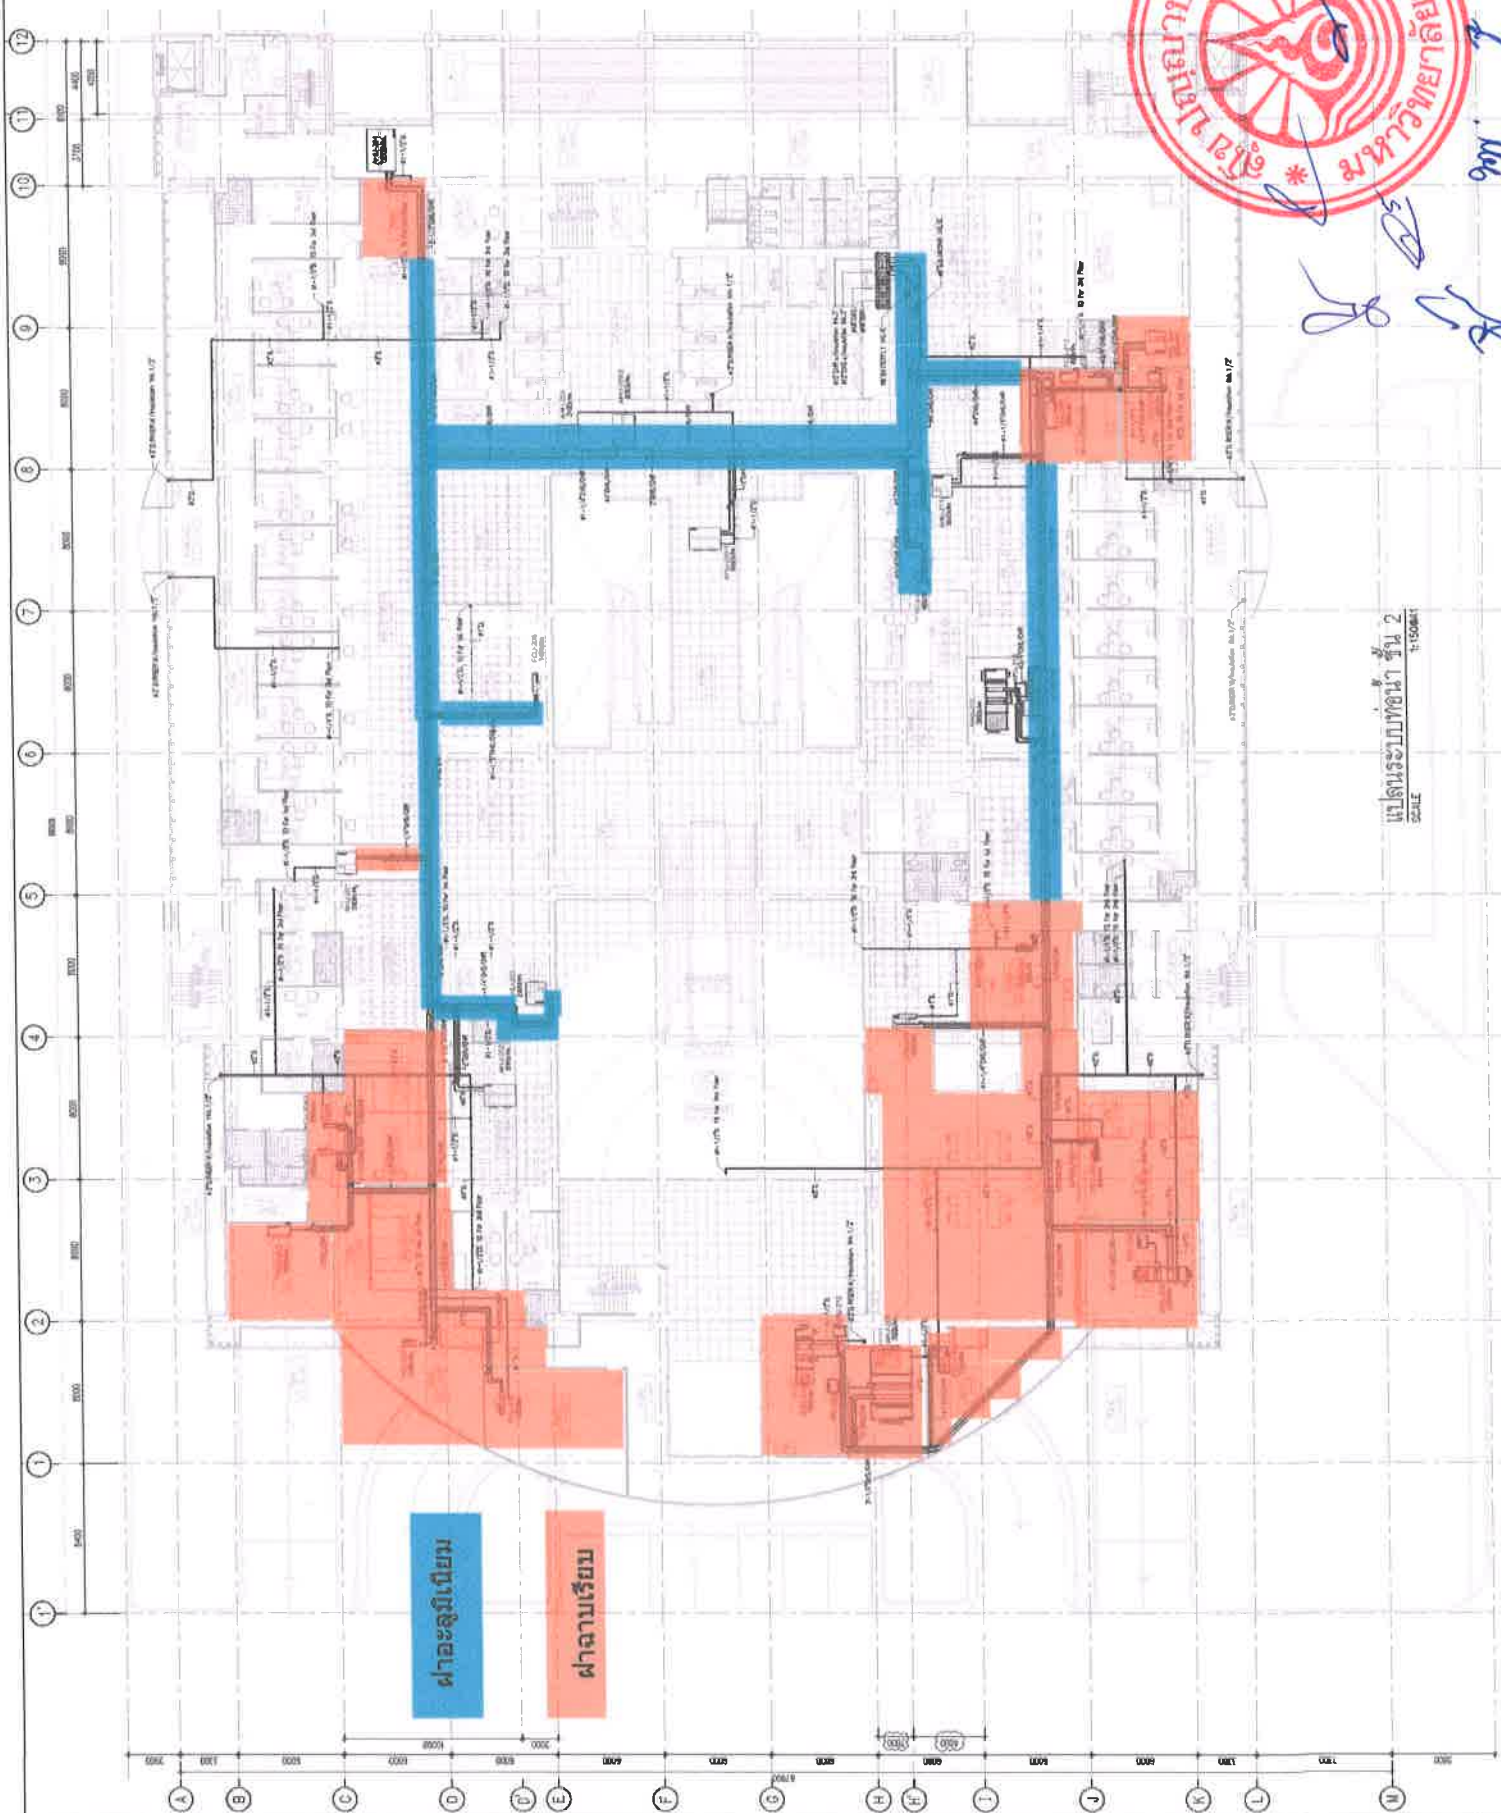

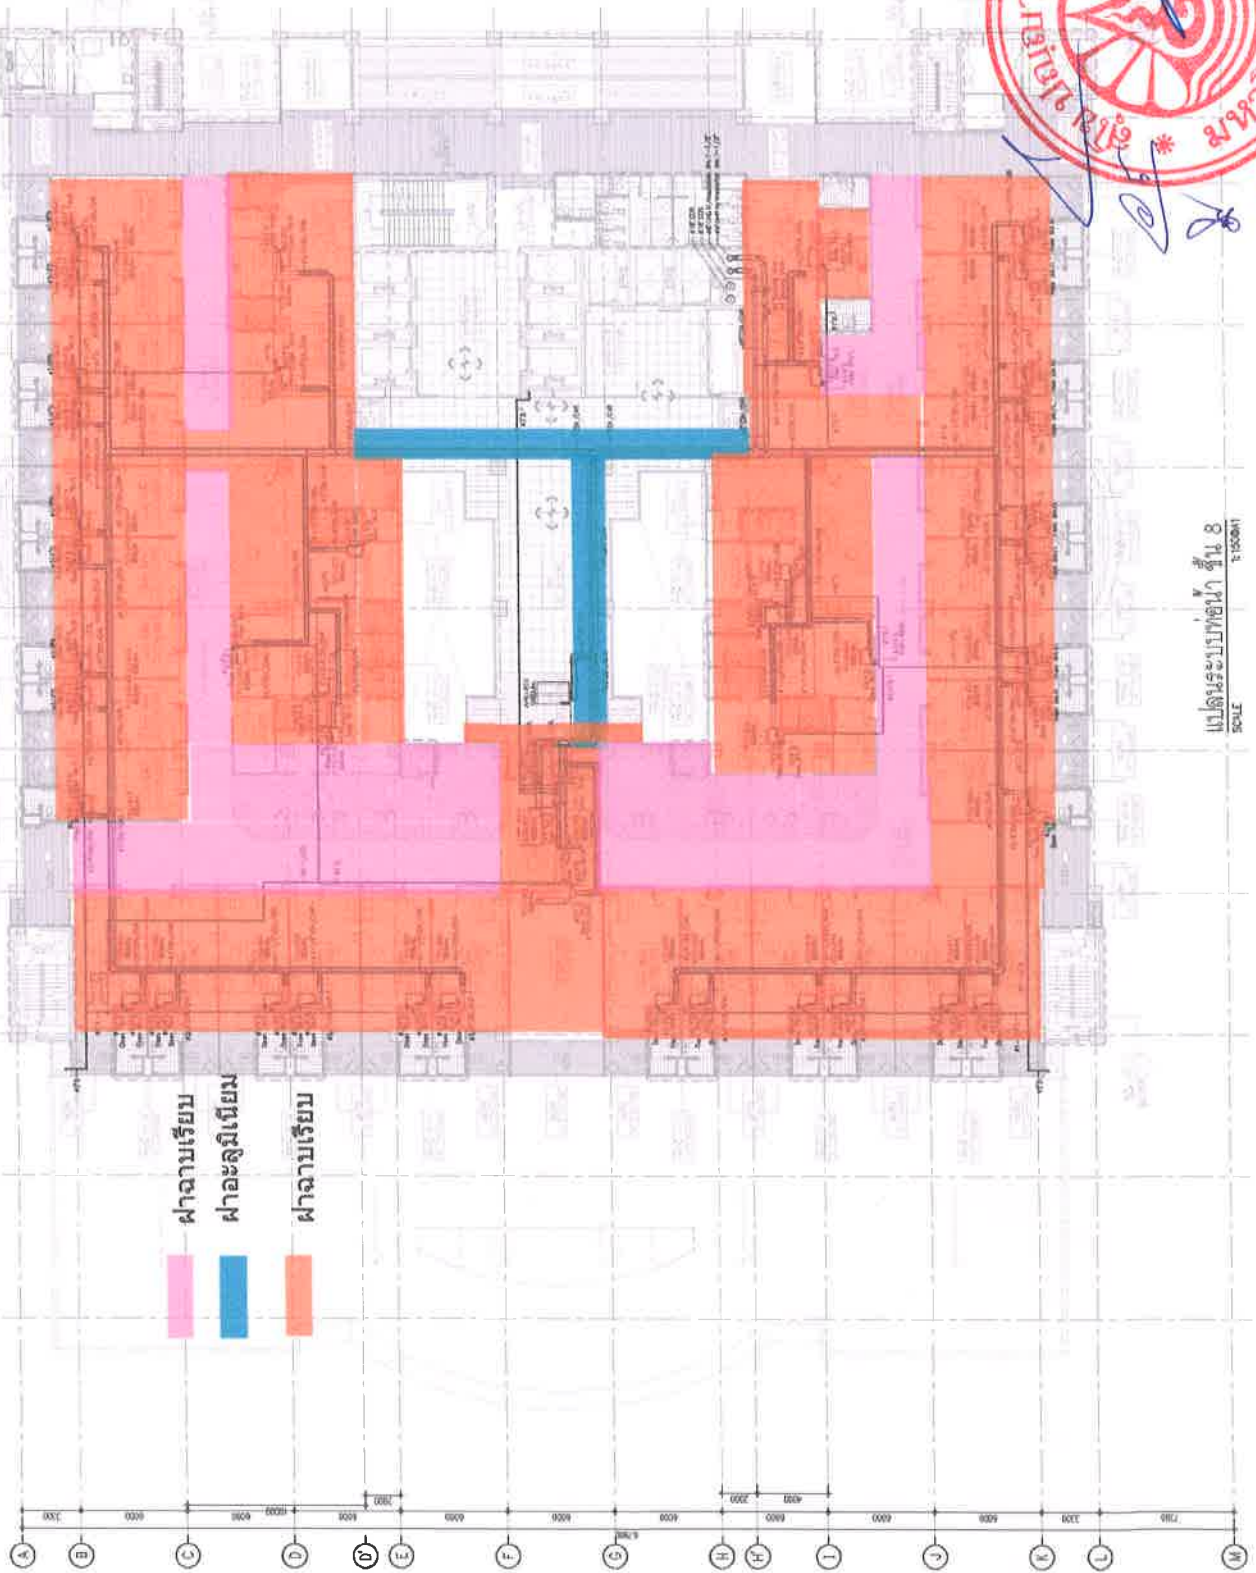








แปลนระบบท่อ น้ำ ชั้น 9
SCALE 1:15000

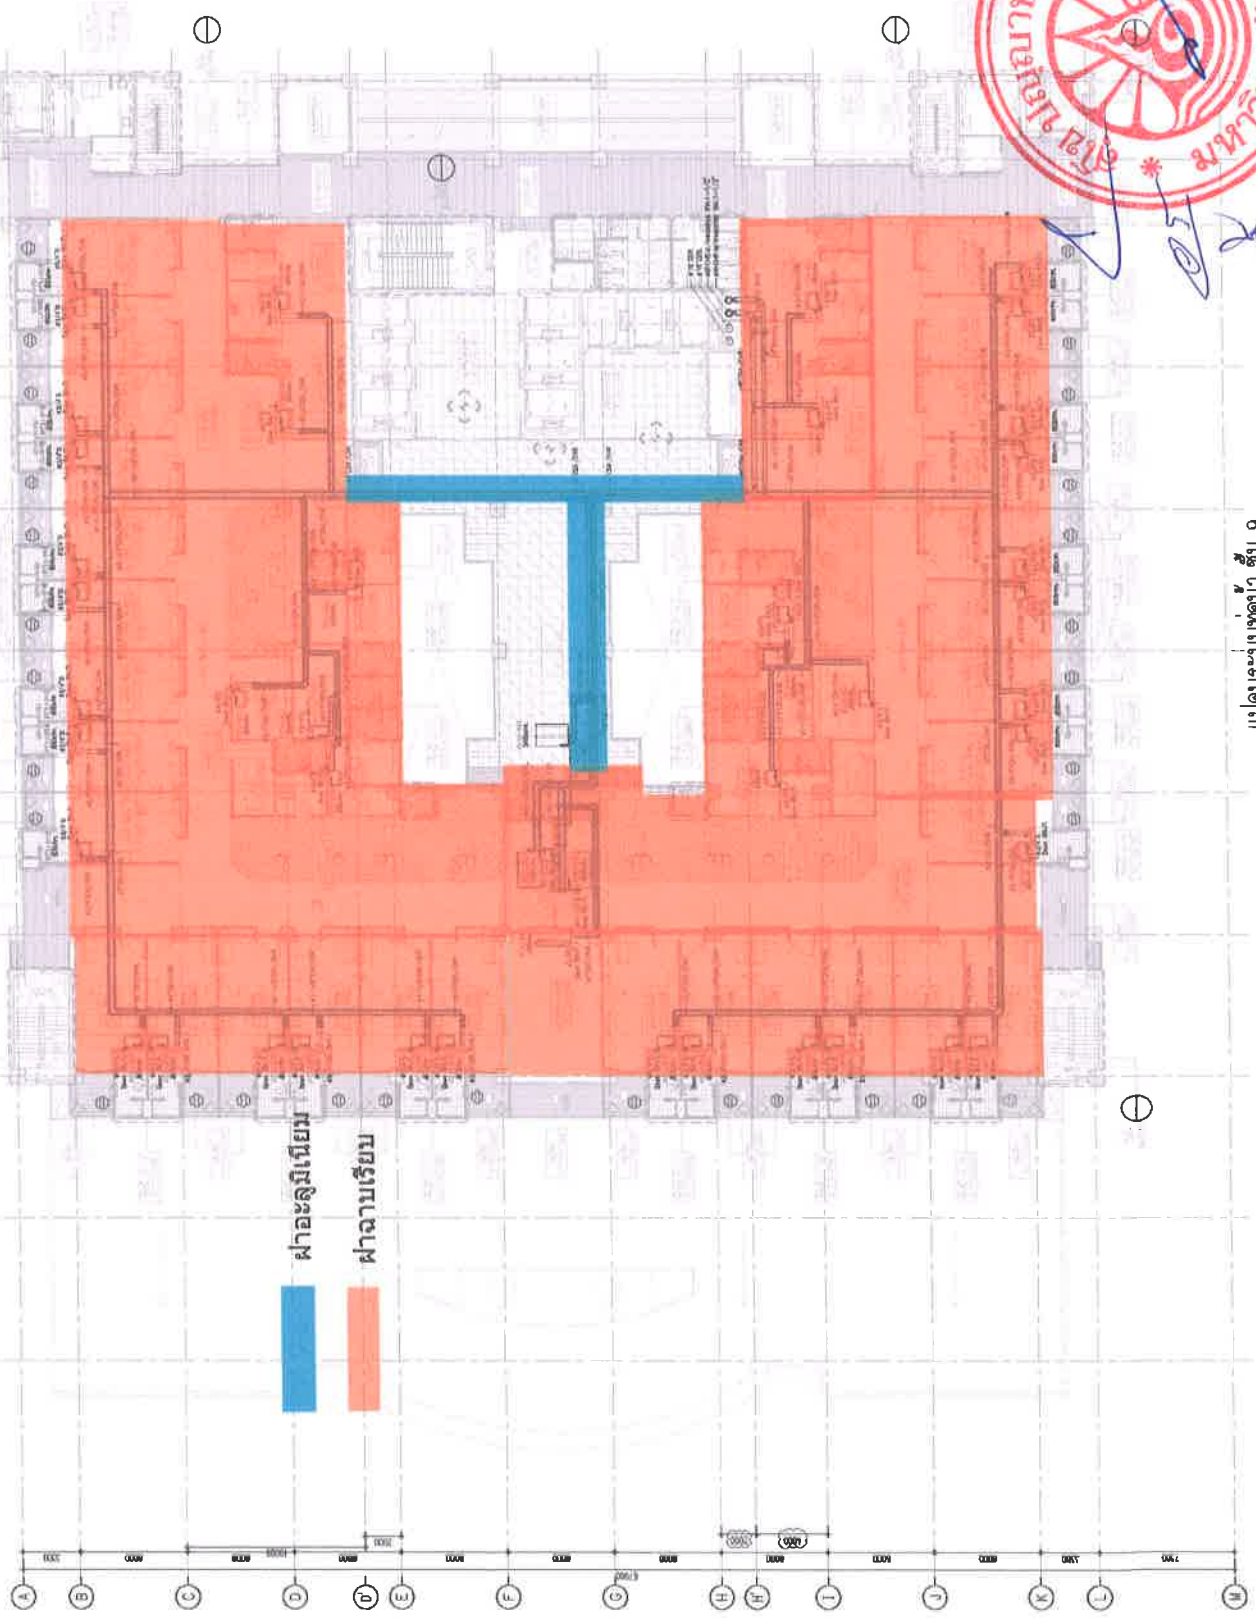

ฝาลอดูมิเนียม
ฝาลานเรียบ